


RADEČICE - doplnění trvalého DZ 72 a 74

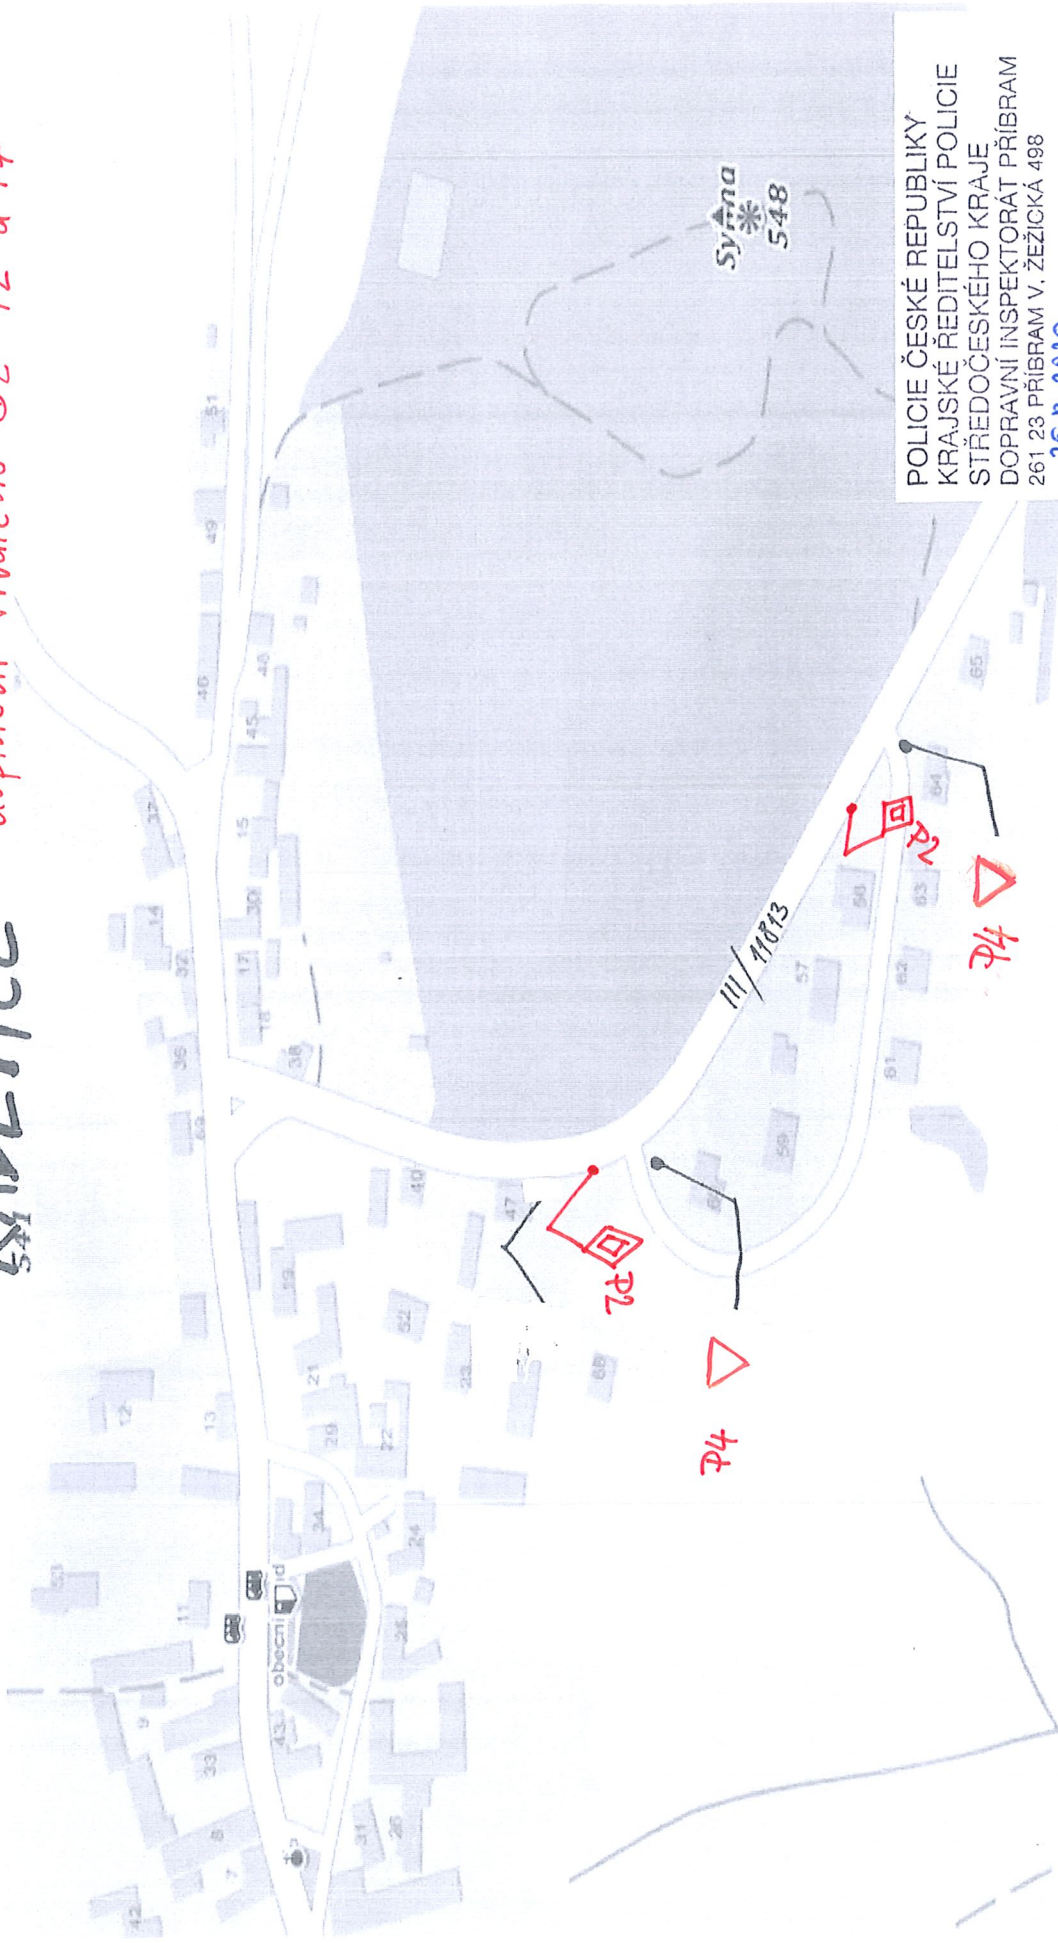

POLICIE ČESKÉ REPUBLIKY
 KRAJSKÉ ŘEDITELSTVÍ POLICIE
 STŘEDOČESKÉHO KRAJE
 DOPRAVNÍ INSPEKTORÁT PŘÍBRAM
 261 23 PŘÍBRAM V. ŽEŽICKÁ 498
 25.8.2020

KRPS- 5157 /ČJ-2020-011106

V souladu s ust. § 77 odst. 2 písm. b)
 zák. č. 361/2000 Sb. SOUHLASÍ.



por. Mgr. Lucie Valíčková