


DIO - PPP D4 HA-MI - CELKOVÁ MAPA
BUK
úplná uzavírka silnice III/11812

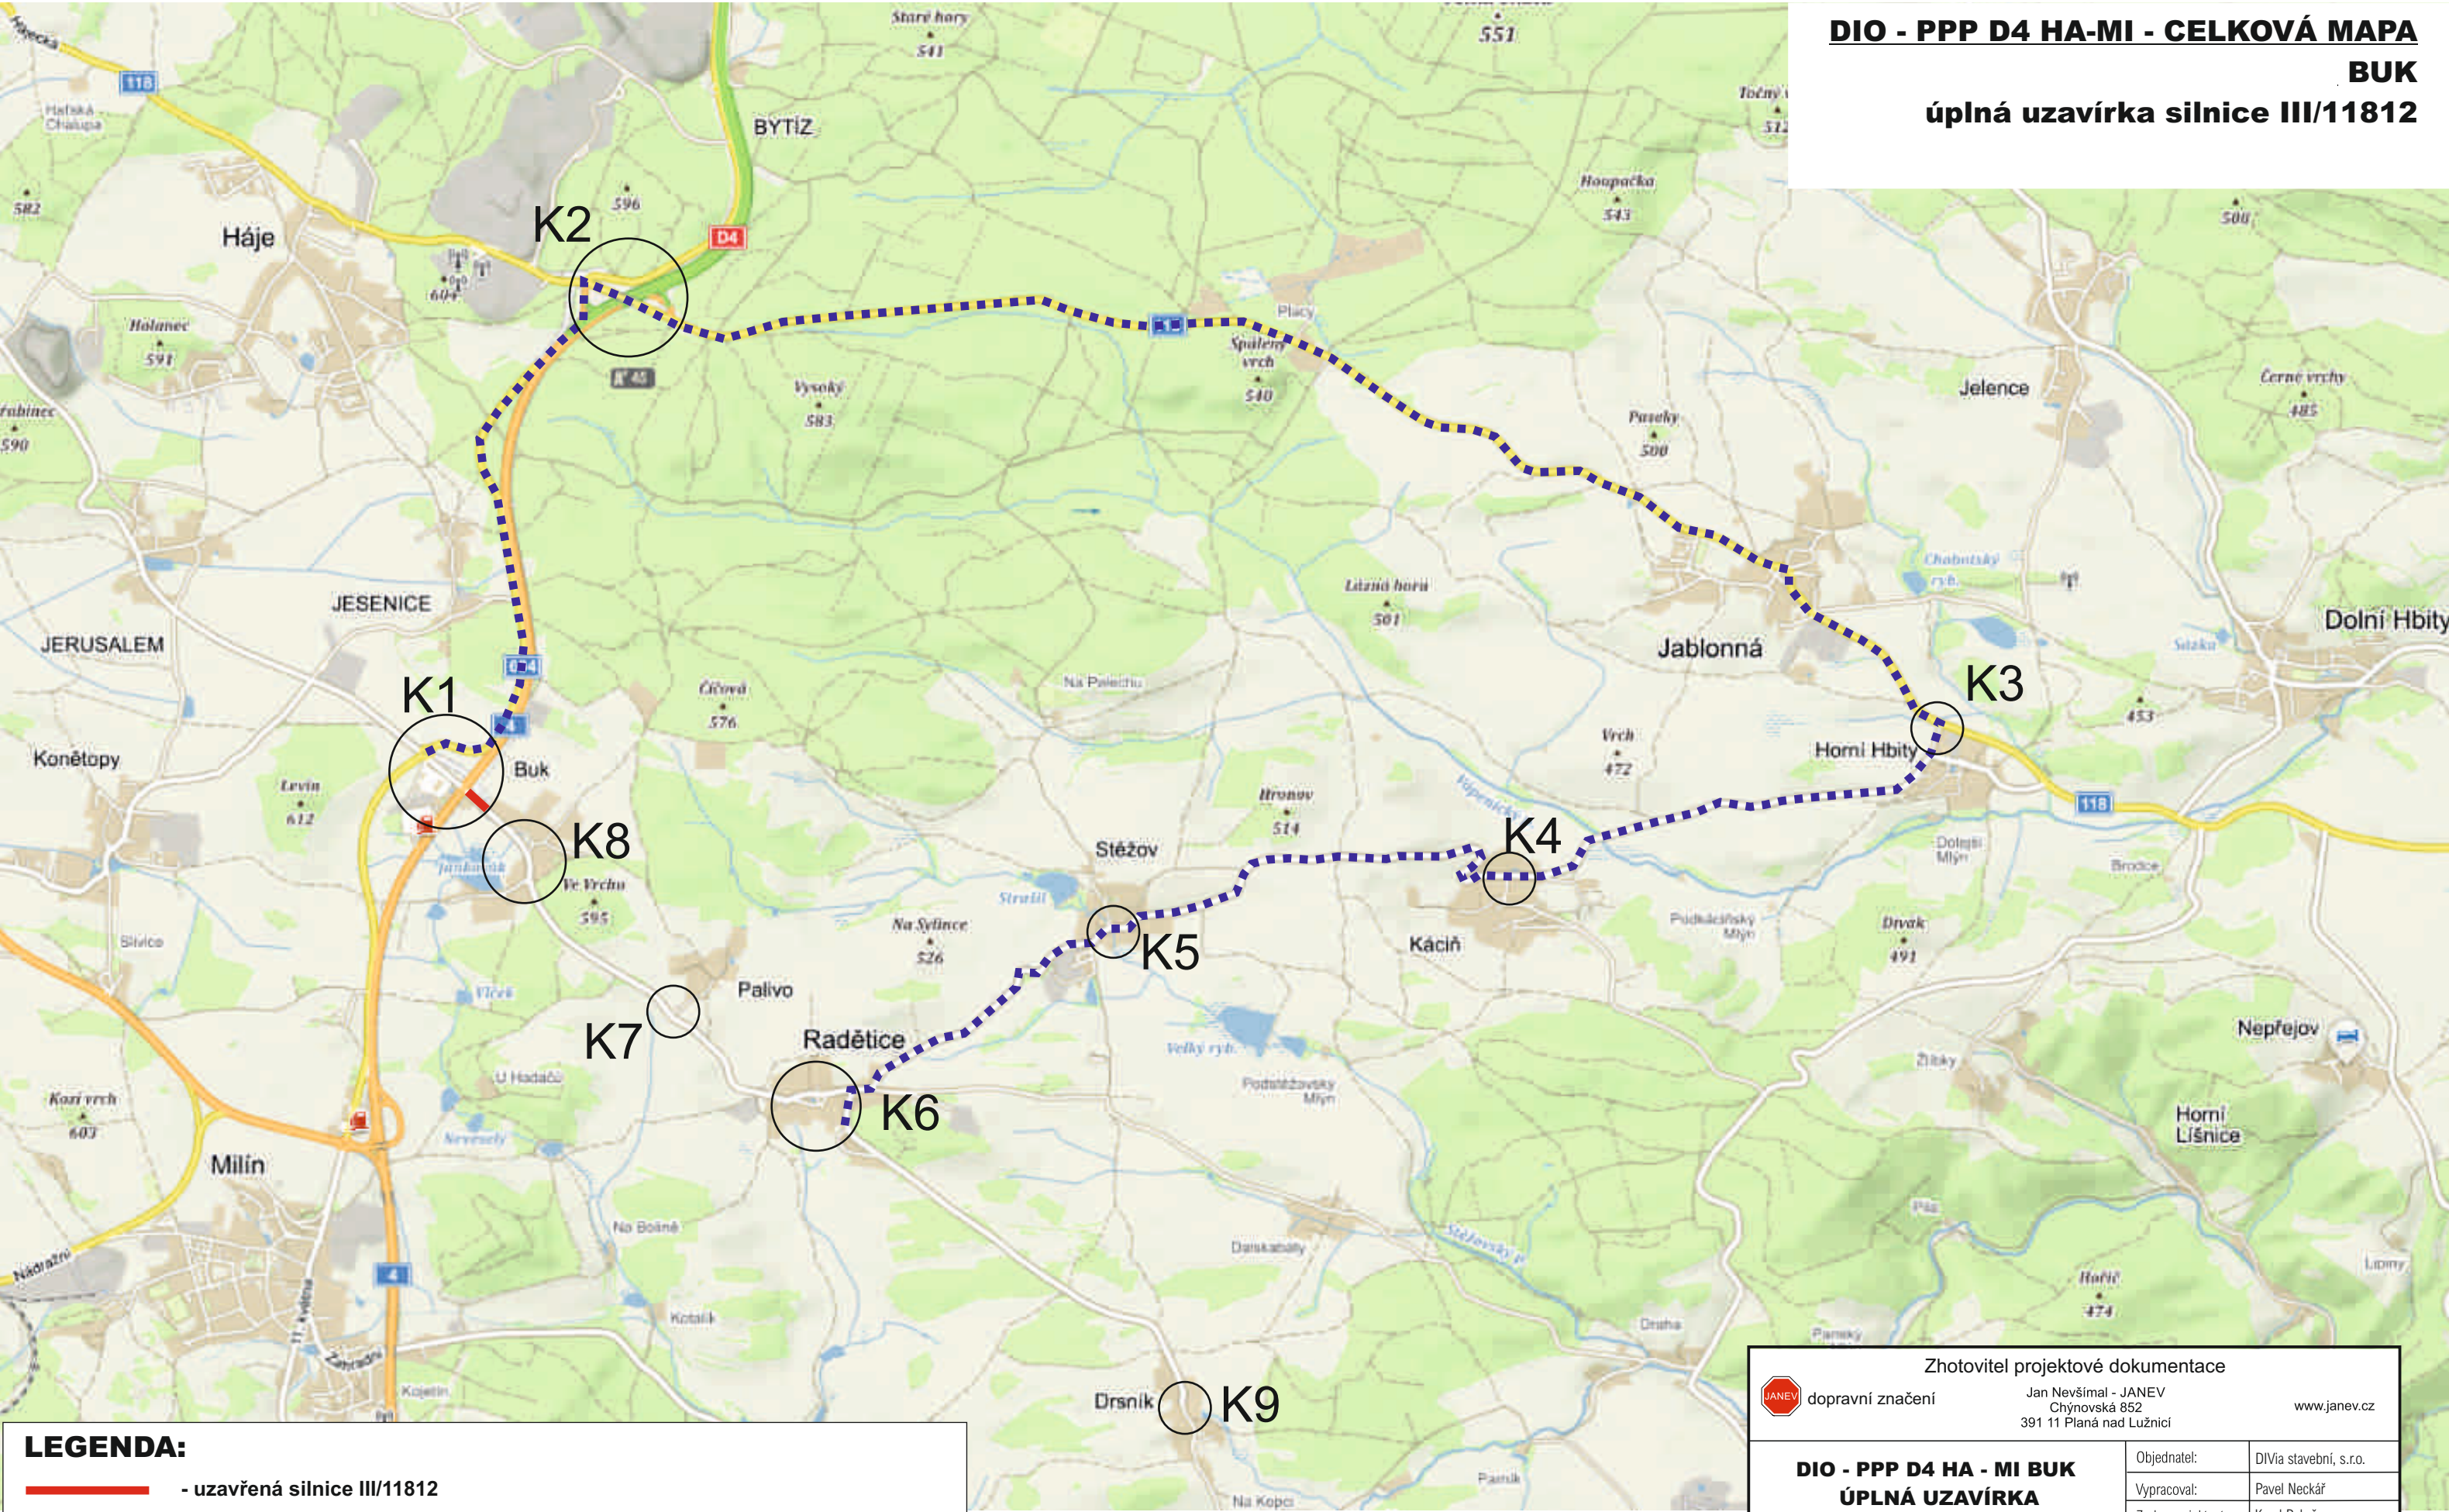


LEGENDA:


— - uzavřená silnice III/11812

- - - - objízdná trasa

Zhotovitel projektové dokumentace		
 dopravní značení	Jan Nevšimal - JANEV Chýnovská 852 391 11 Planá nad Lužnicí	www.janev.cz
DIO - PPP D4 HA - MI BUK ÚPLNÁ UZAVÍRKA SILNICE III/11812	Objednatel:	DIVia stavební, s.r.o.
	Vypracoval:	Pavel Neckář
	Zodp. projektant:	Karel Pekař
	Datum:	03/2023
DIO - CELKOVÁ MAPA		Stupeň: RDS

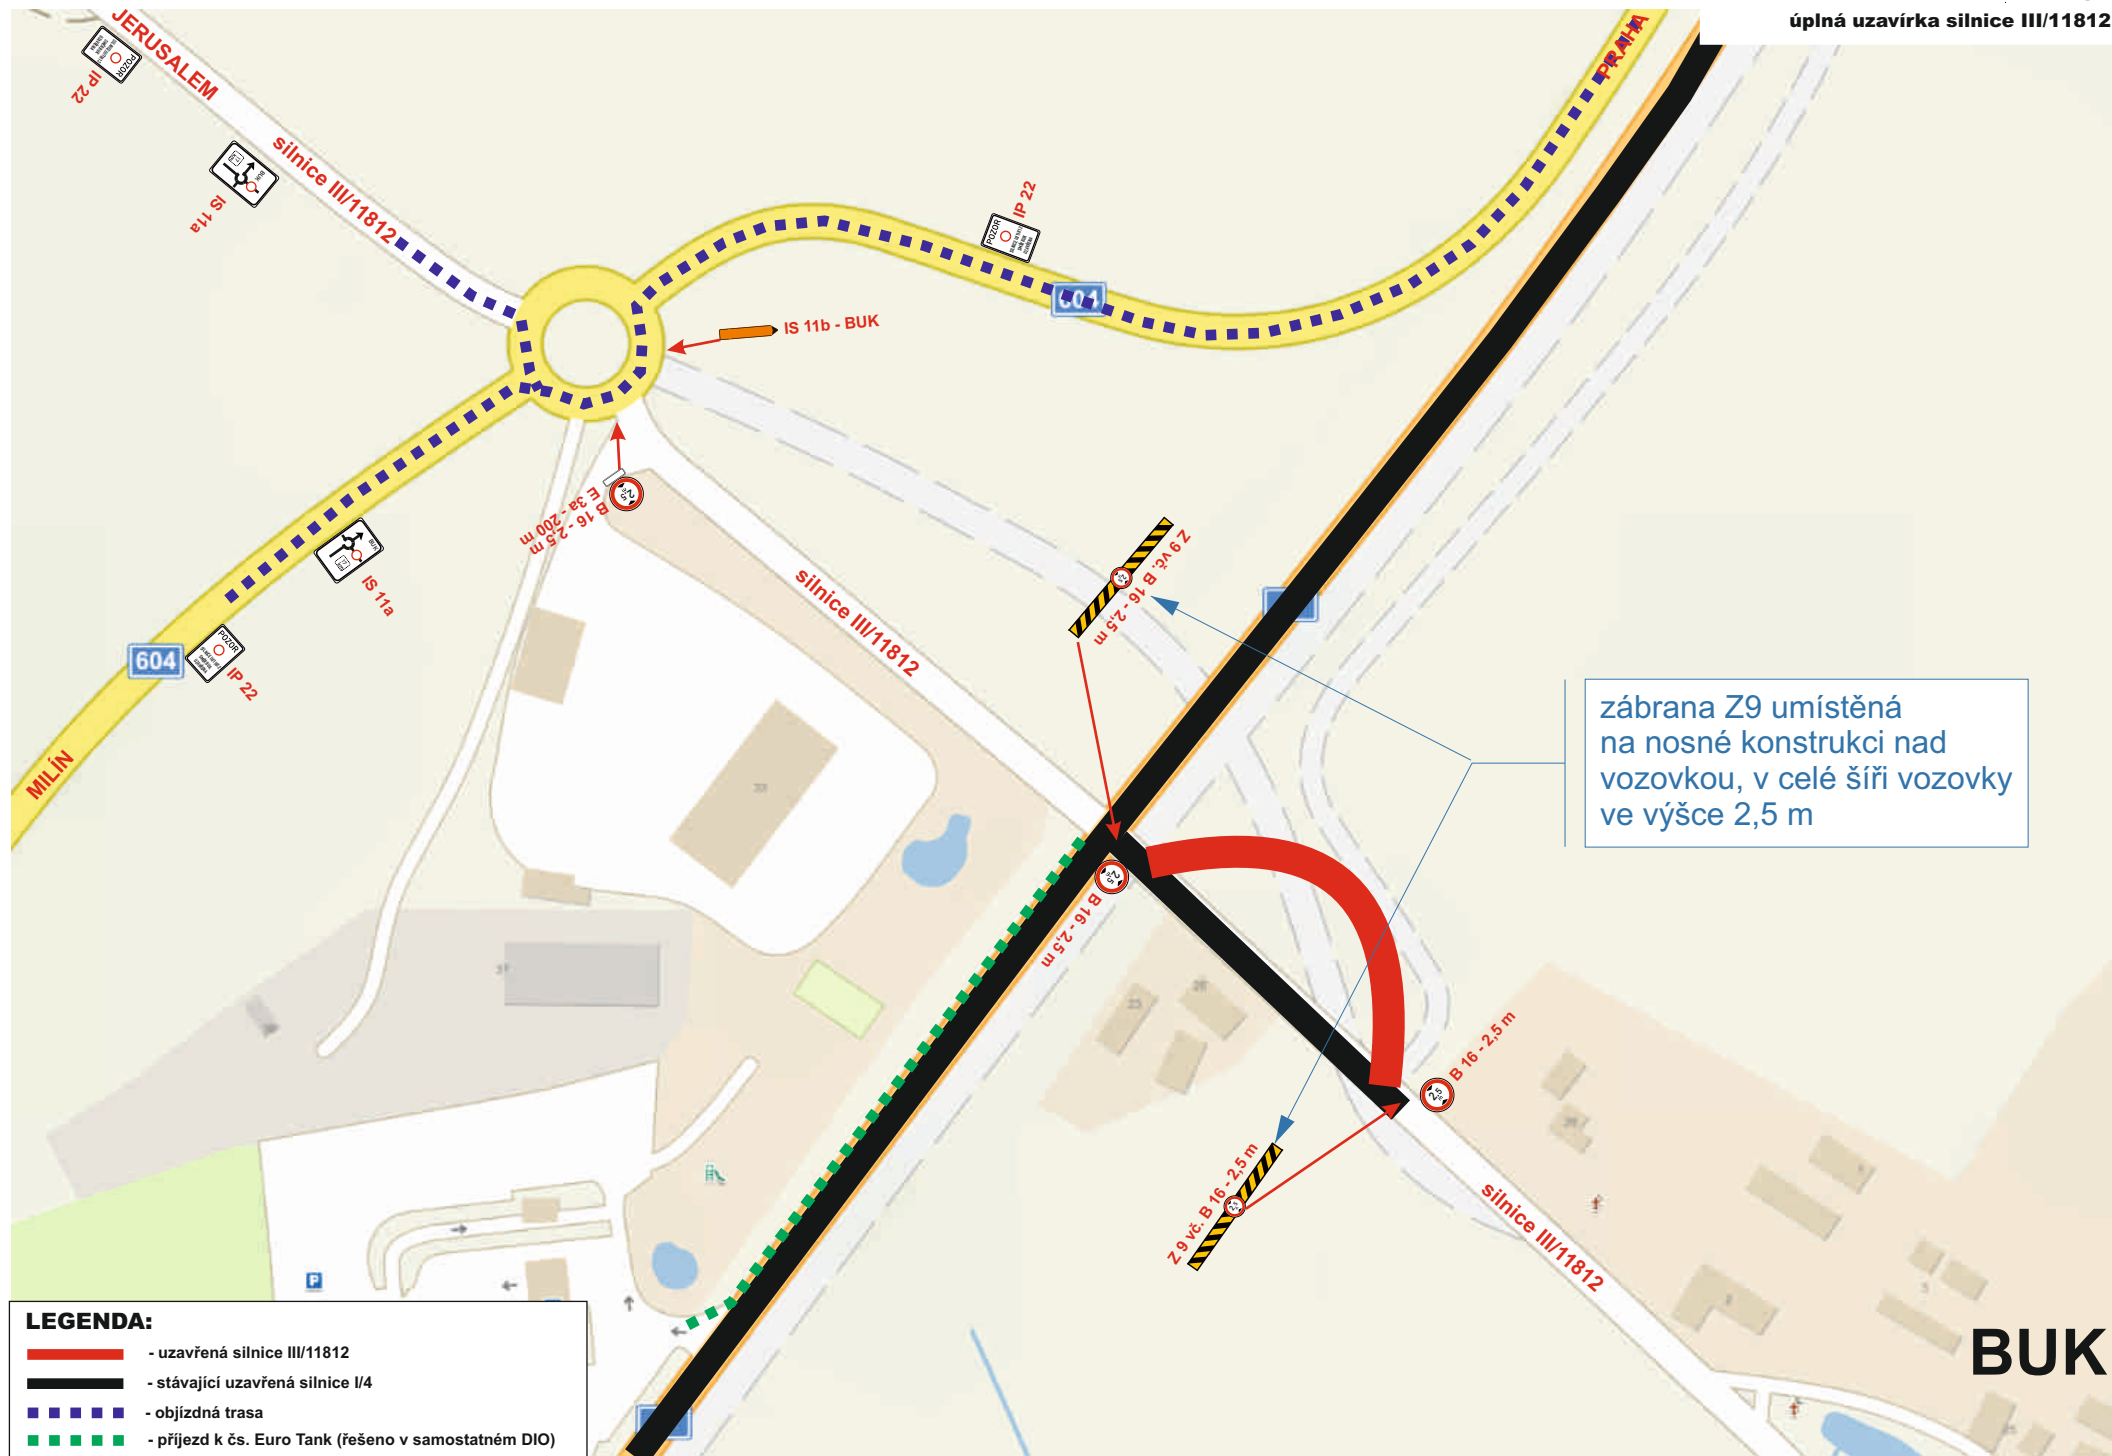




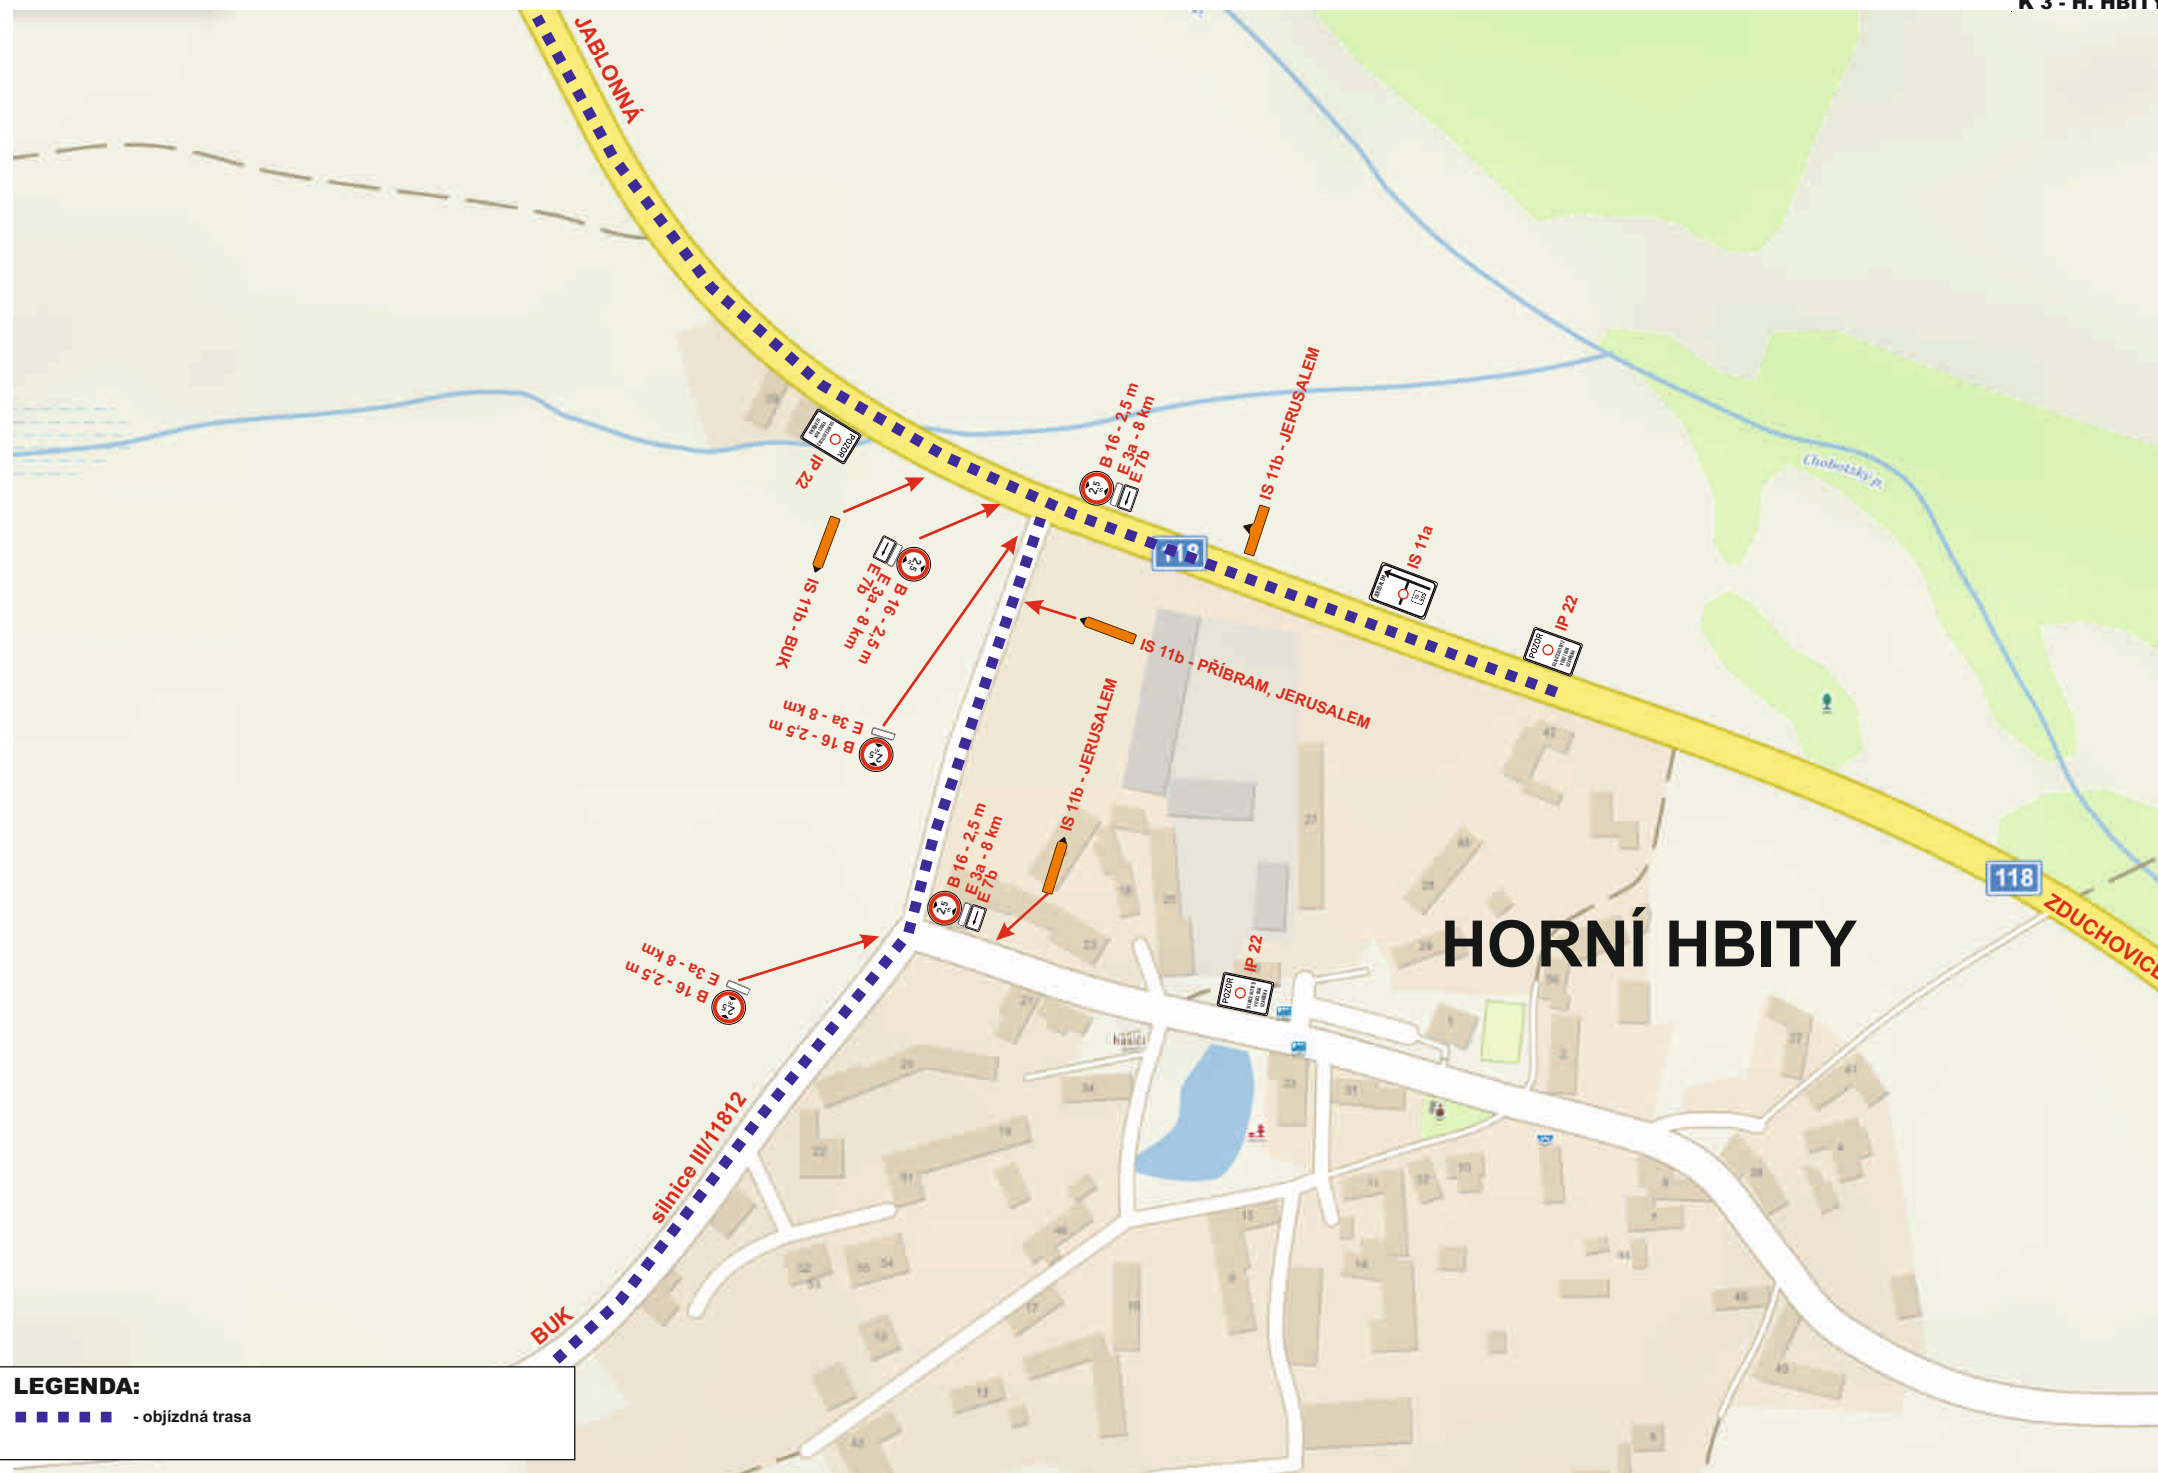

LEGENDA:

■ ■ ■ ■ ■ - objízdná trasa

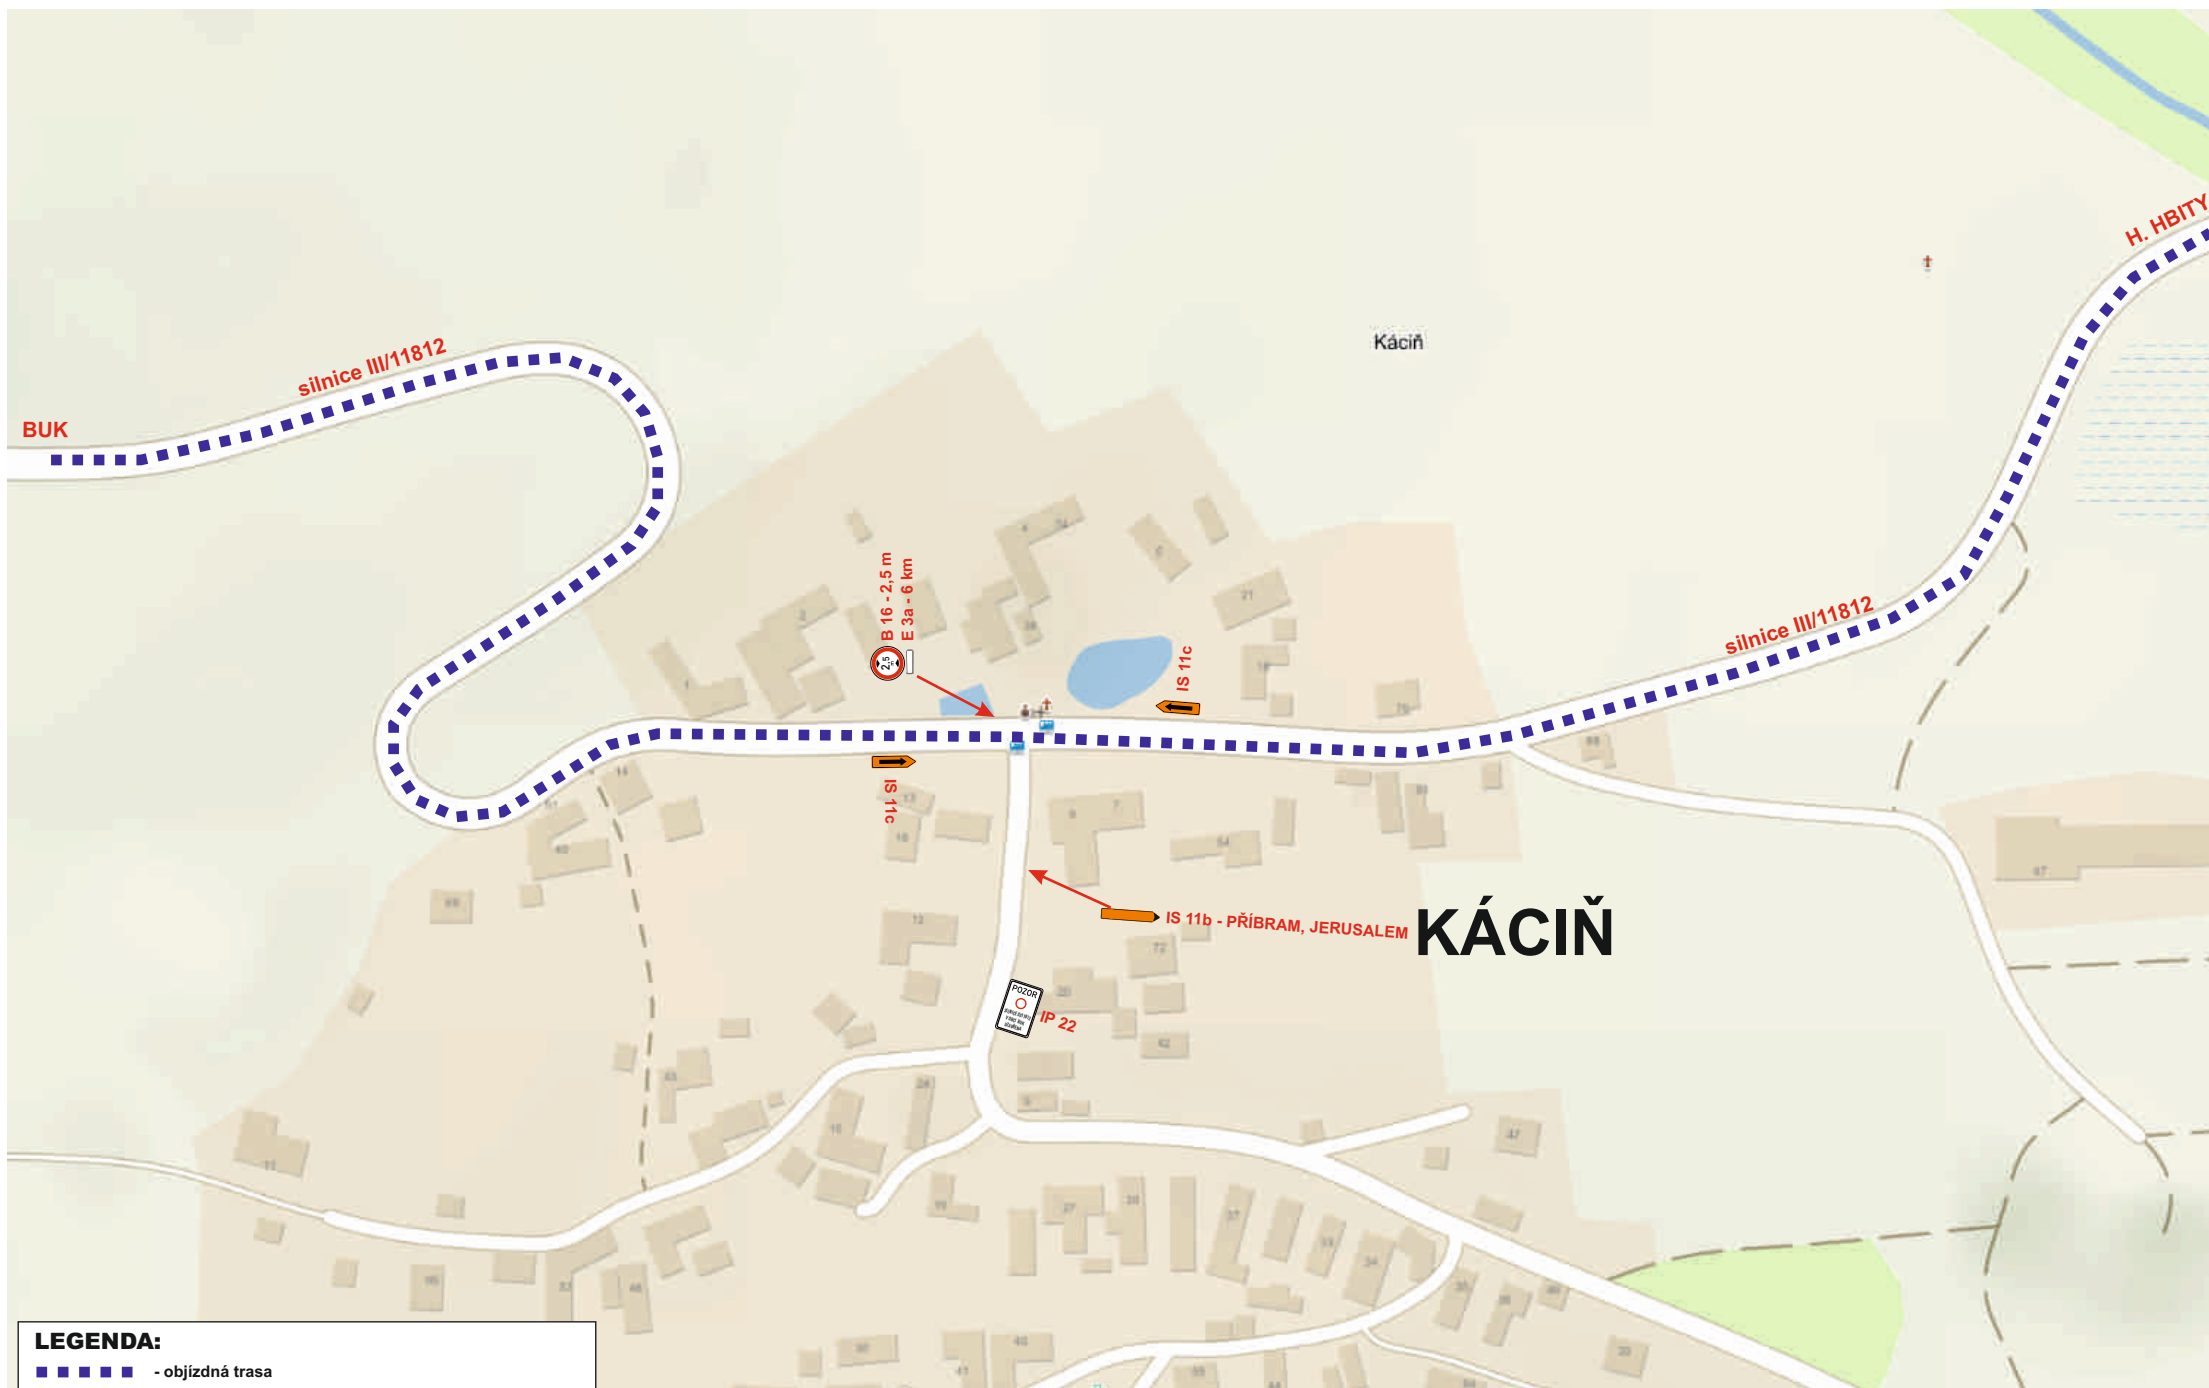



H. HBITY

silnice III/11812

Radětice

541

RADĚTICE

B 16 - 2,5 m
E 3a - 2000 m

IS 11b - PŘÍBRAM,
JERUSALEM

IP 22

BUK

silnice III/11812

B 16 - 2,5 m
E 3a - 1800 m

IP 22

IP 22

sv. Vojtěch

obecní úřad

B 16 - 2,5 m
E 3a - 2000 m
E 7b

IS 11b - PŘÍBRAM, JERUSALEM

IS 11a


IP 22

Syřina
548

LEGENDA:

■ ■ ■ ■ ■ - objízdňá trasa



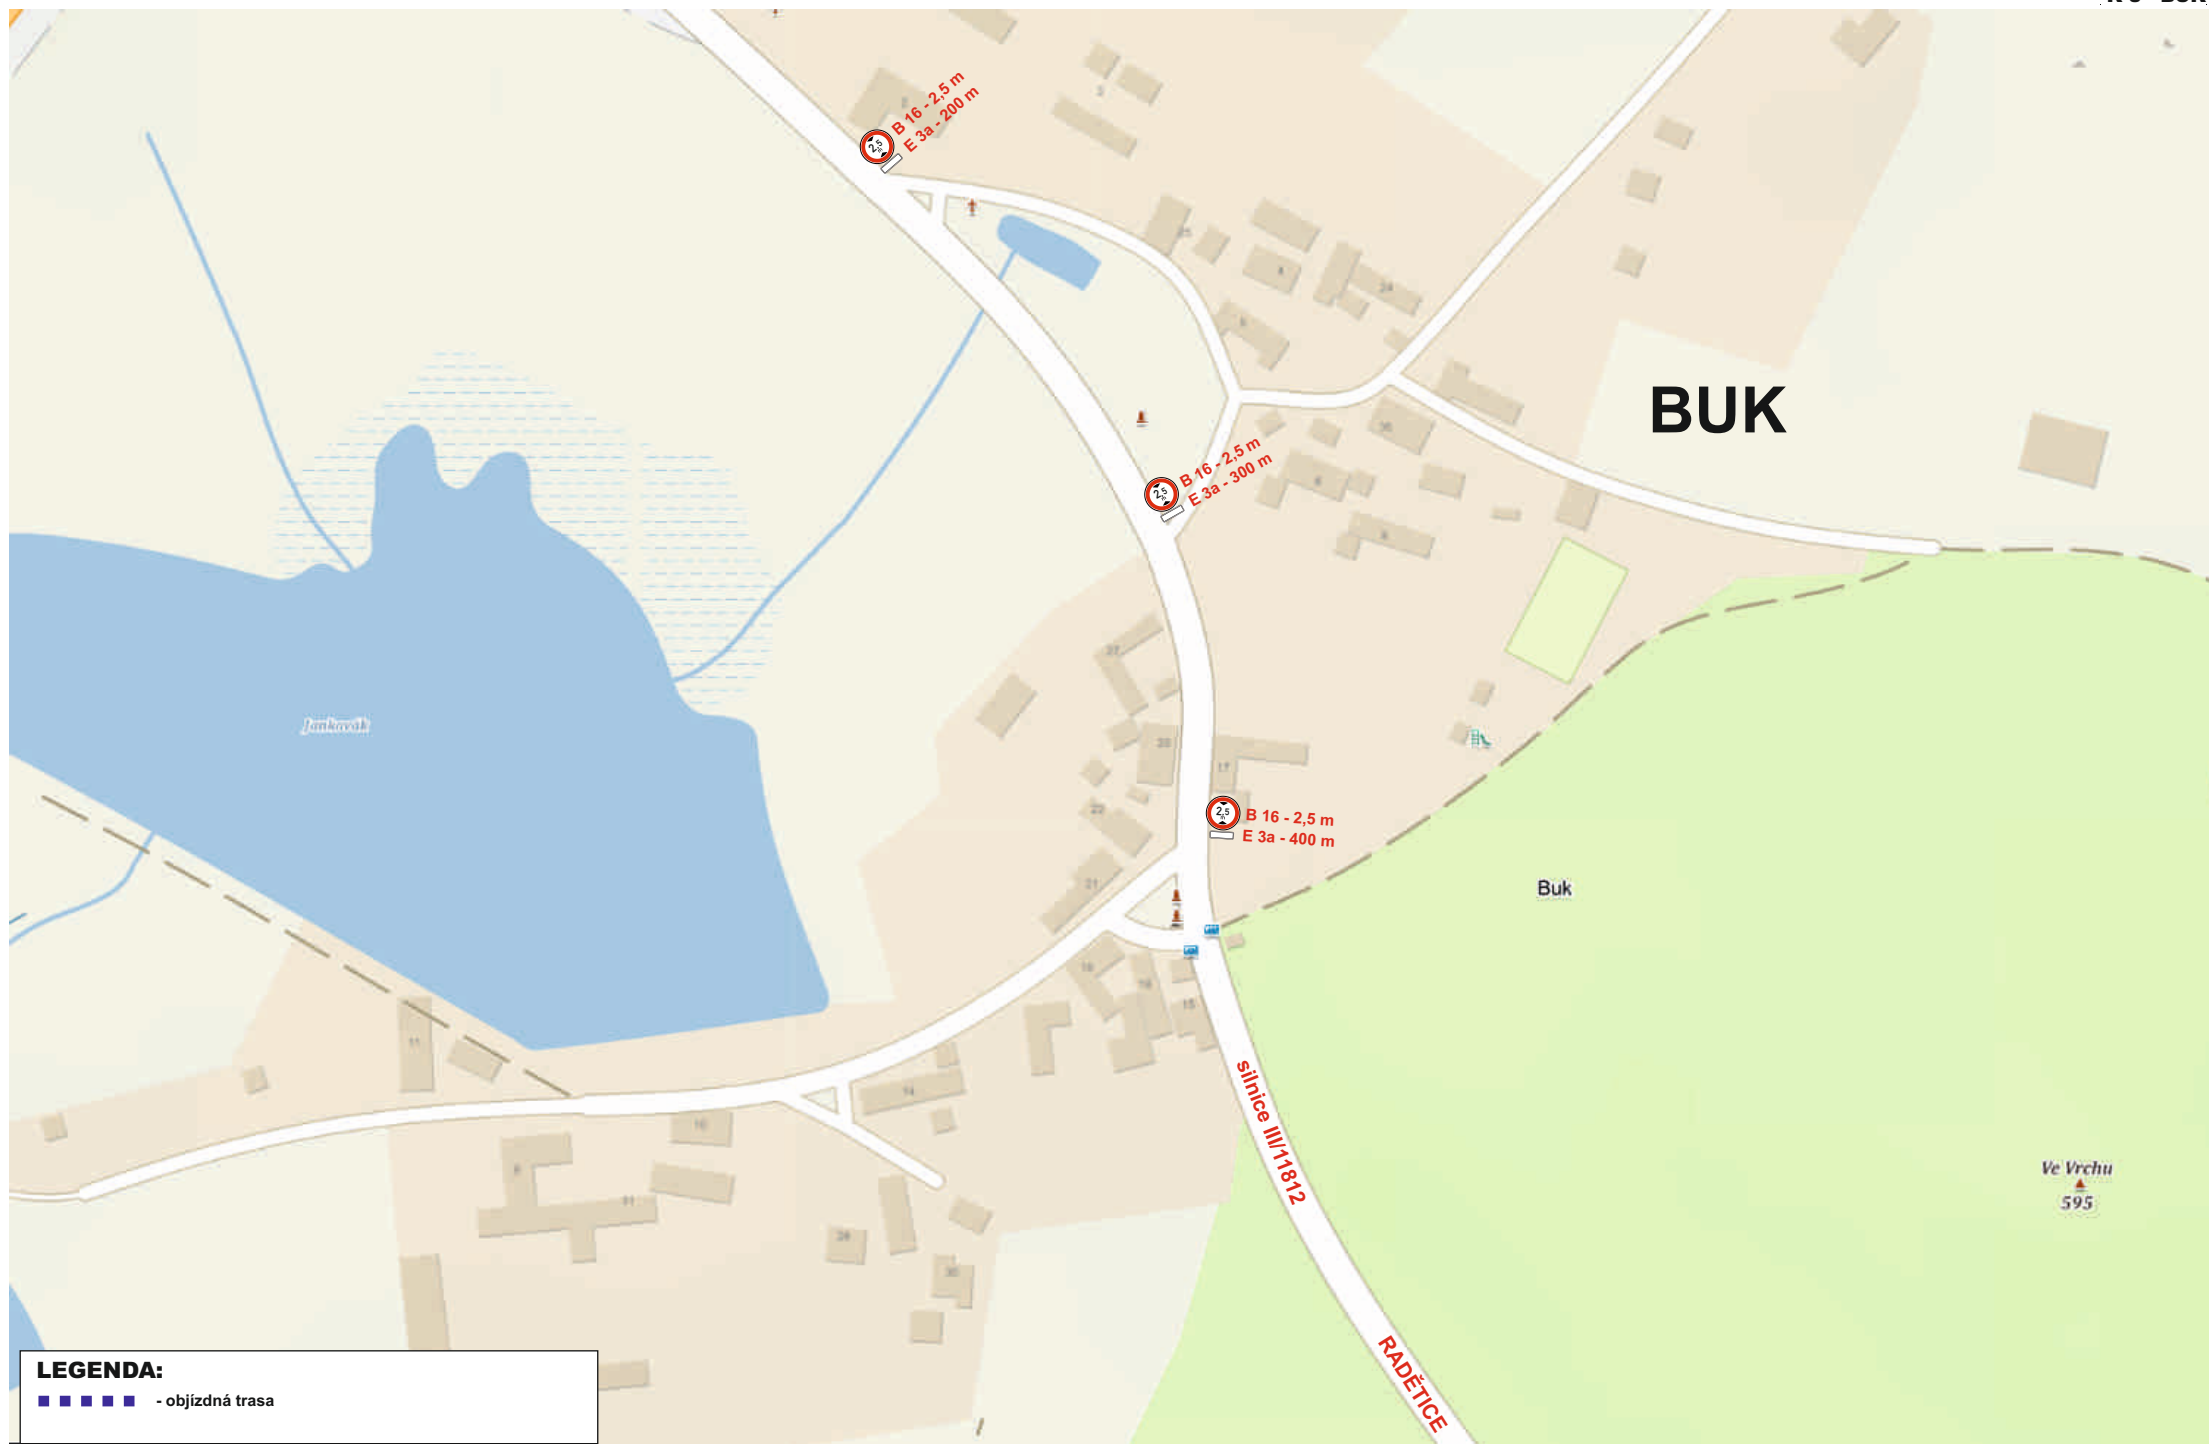



LEGENDA:
■ ■ ■ ■ ■ - objízdna trasa