



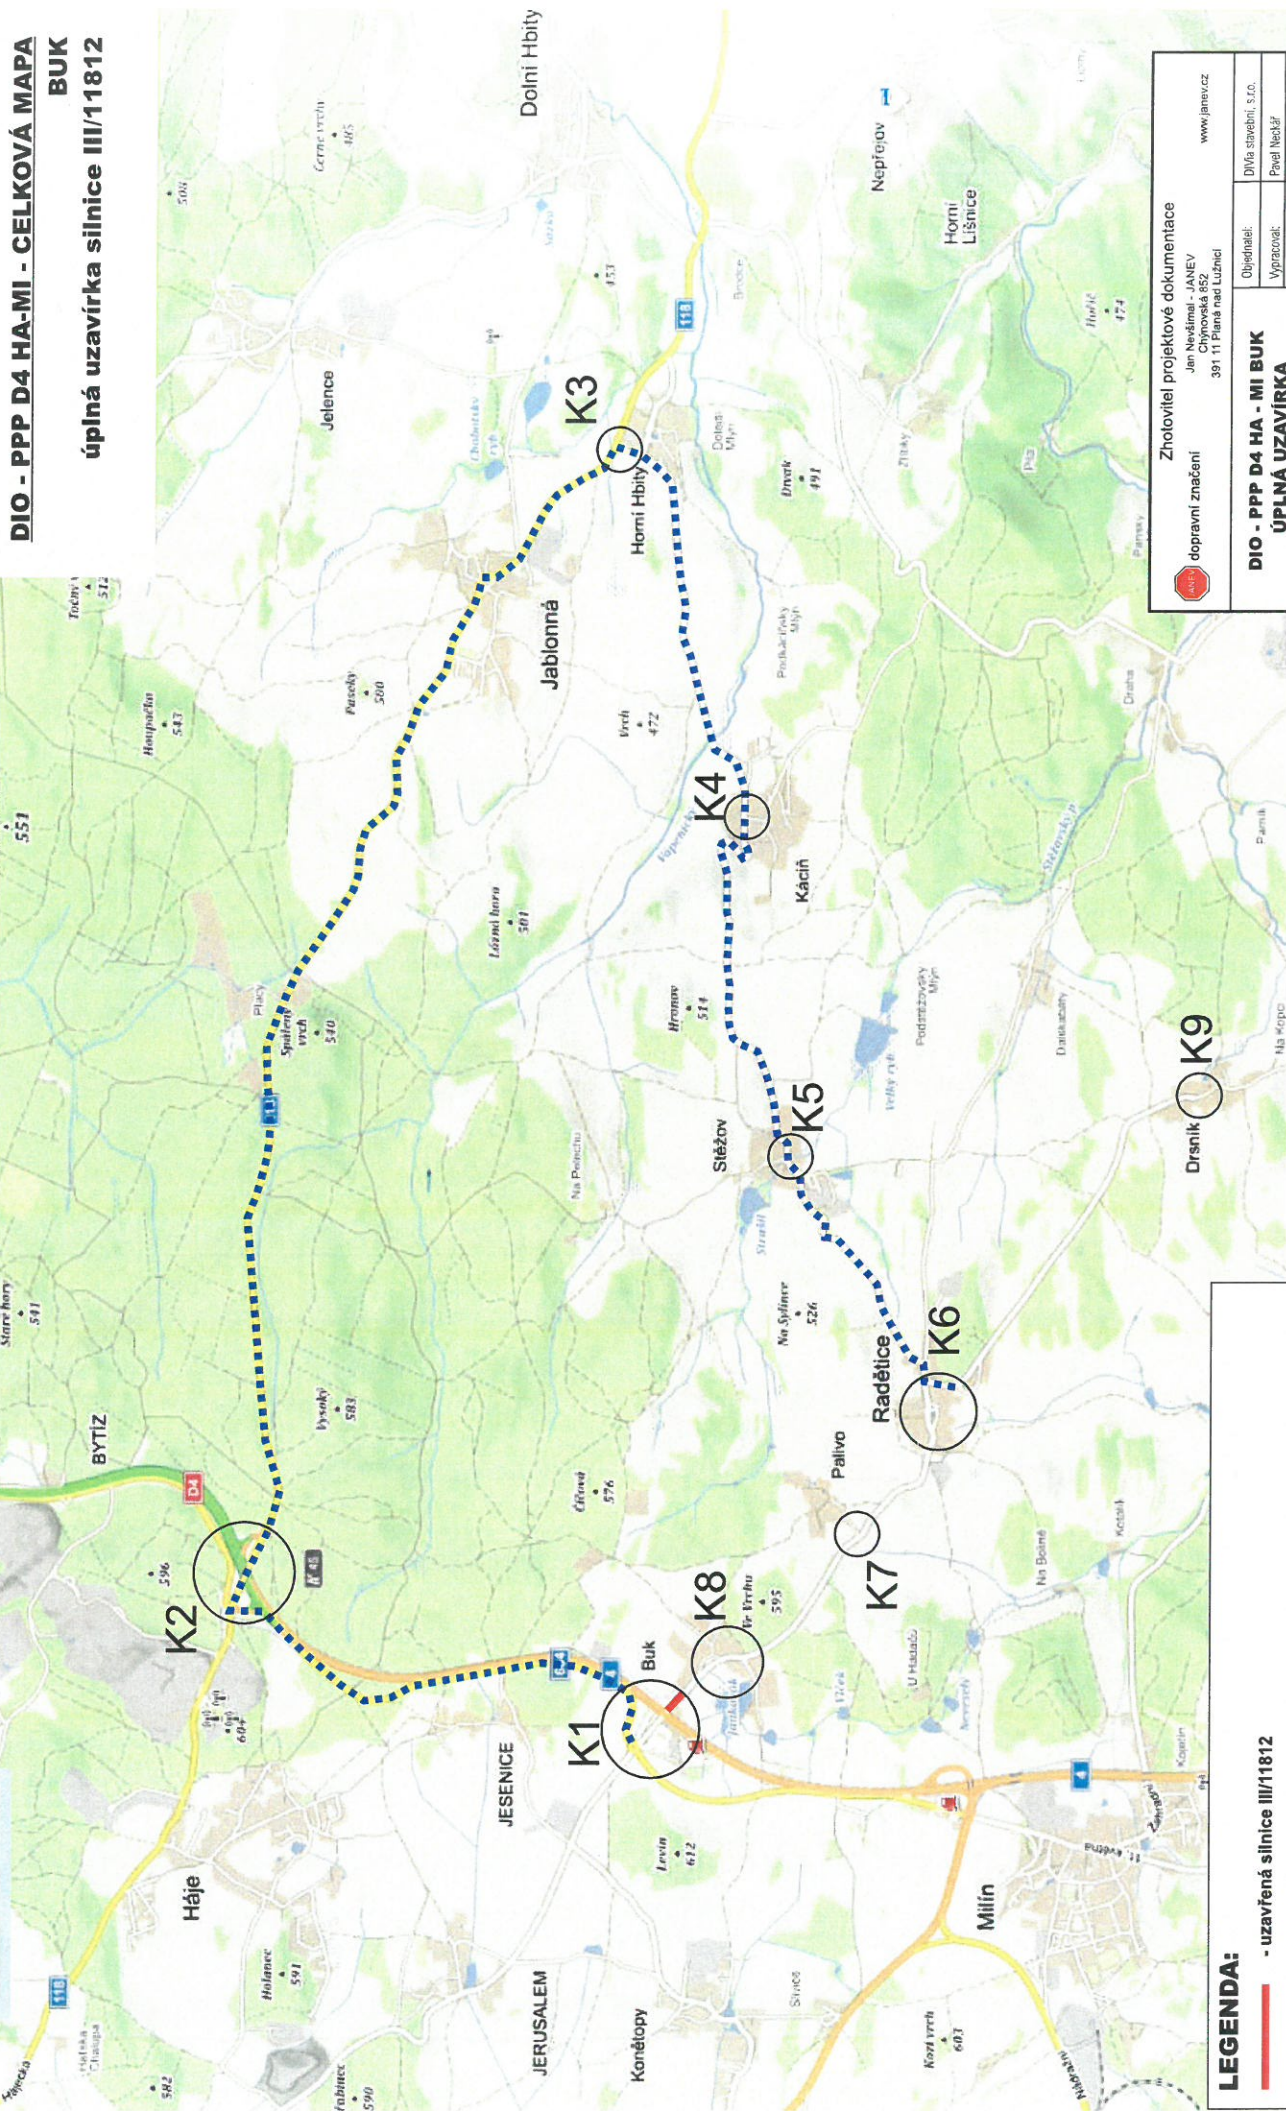


LEGENDA:

- uzavřená silnice III/11812
- objízdná trasa


Zhotovitel projektové dokumentace		www.janv.cz	
Jen Nováček - JANEV		www.janv.cz	
dopravní značení		391 11 Plán nad Lužnicí	
DIO - PPP D4 HA - MI BUK		Objednatel: DVO stavby, s.r.o.	
ÚPLNÁ UZAVÍRKA		Výpracoval: Petr Neček	
SILNICE III/11812		Zodp. projektant: Karel Peřák	
DIO - CELKOVÁ MAPA		Datum: 03/2023	
		Stupeň: RDS	

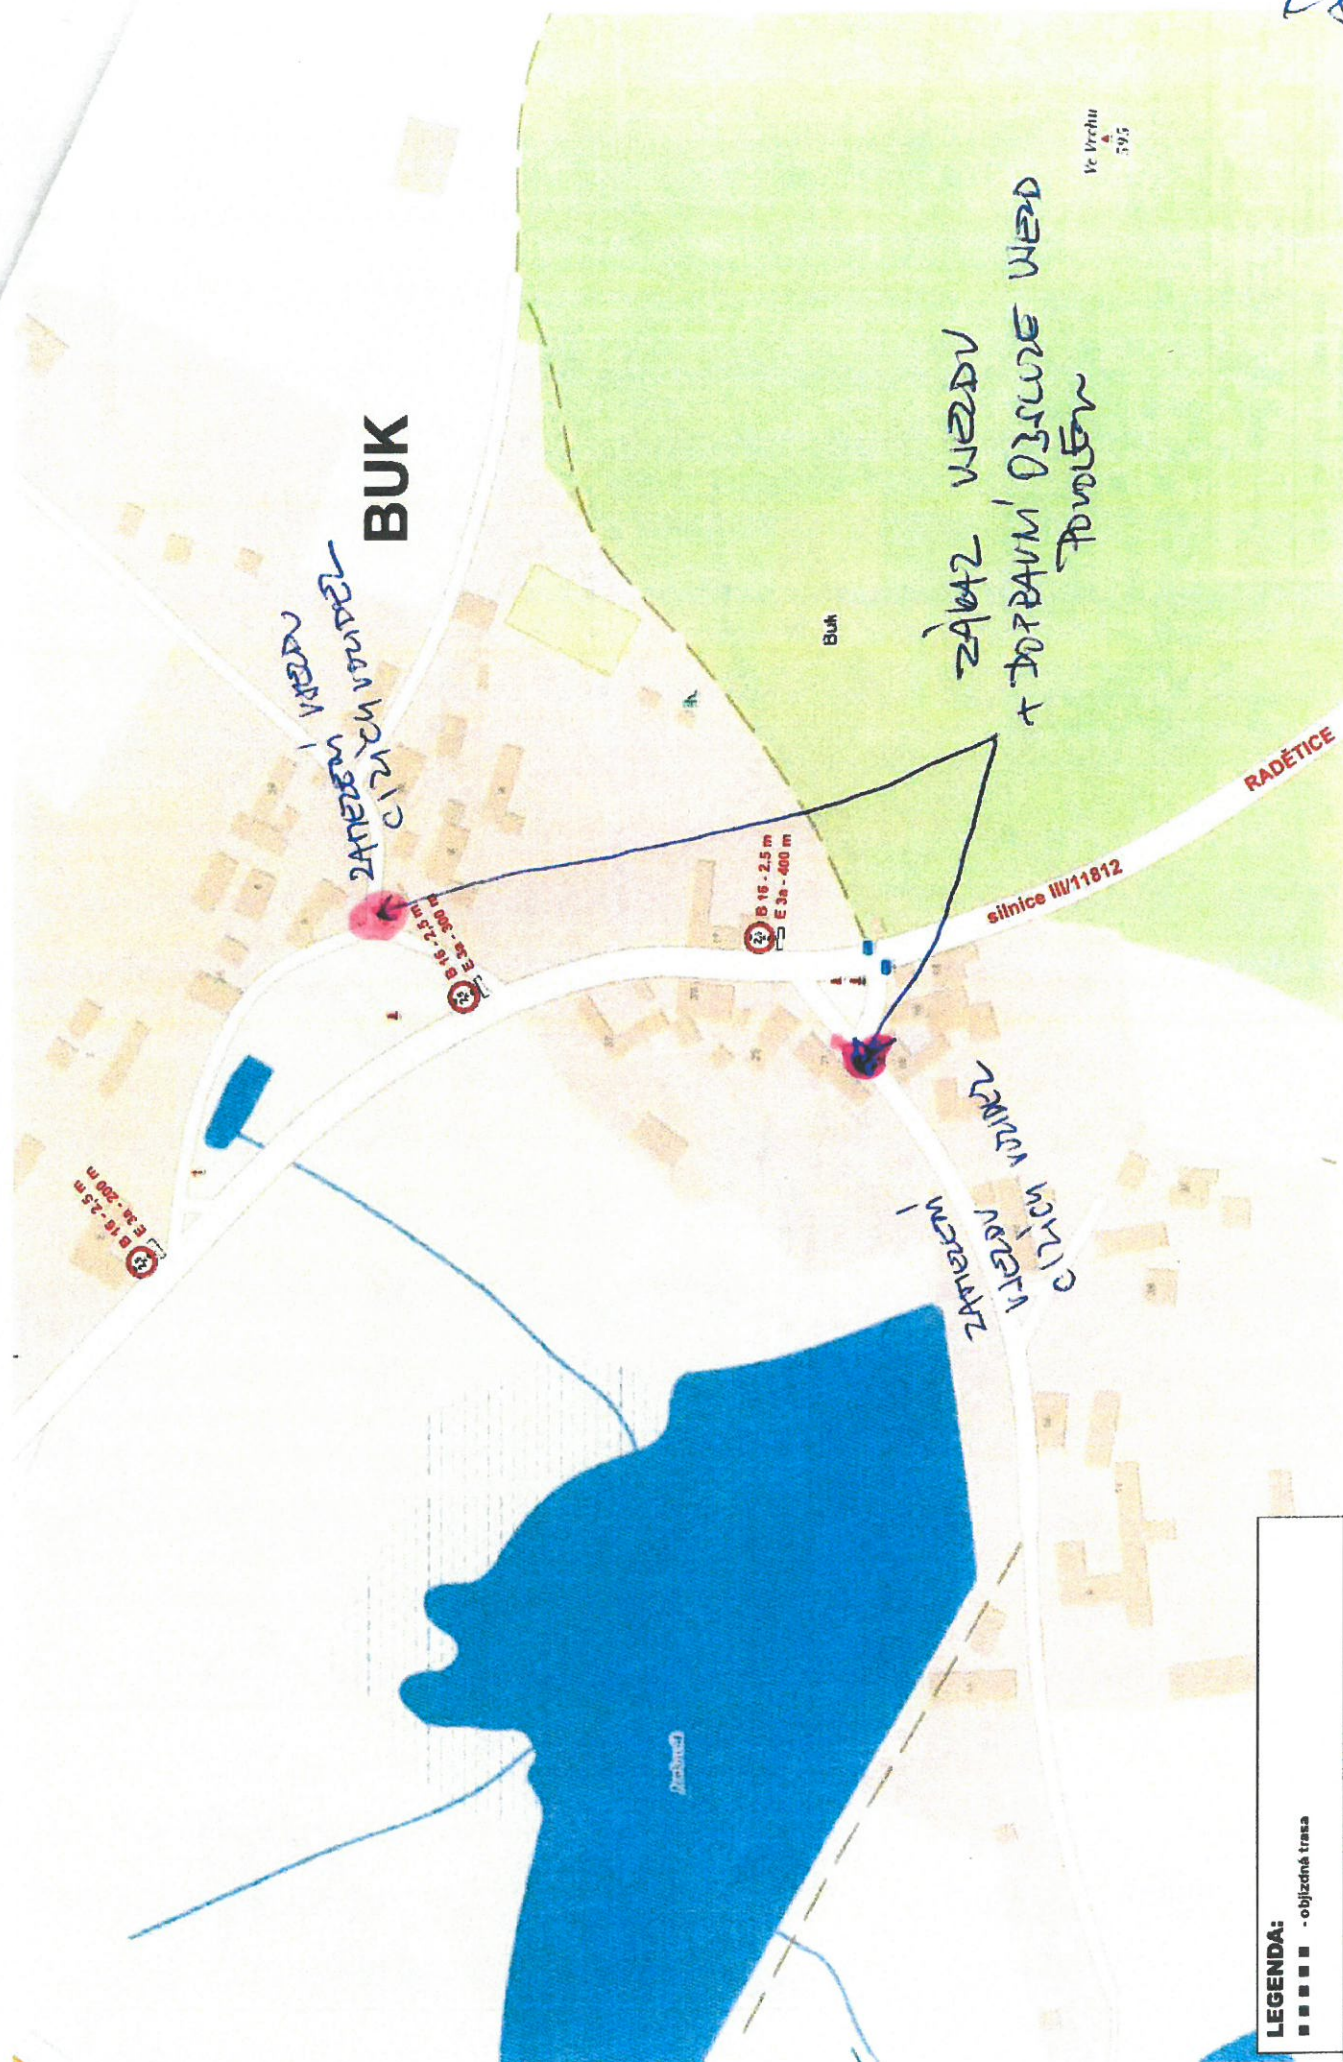

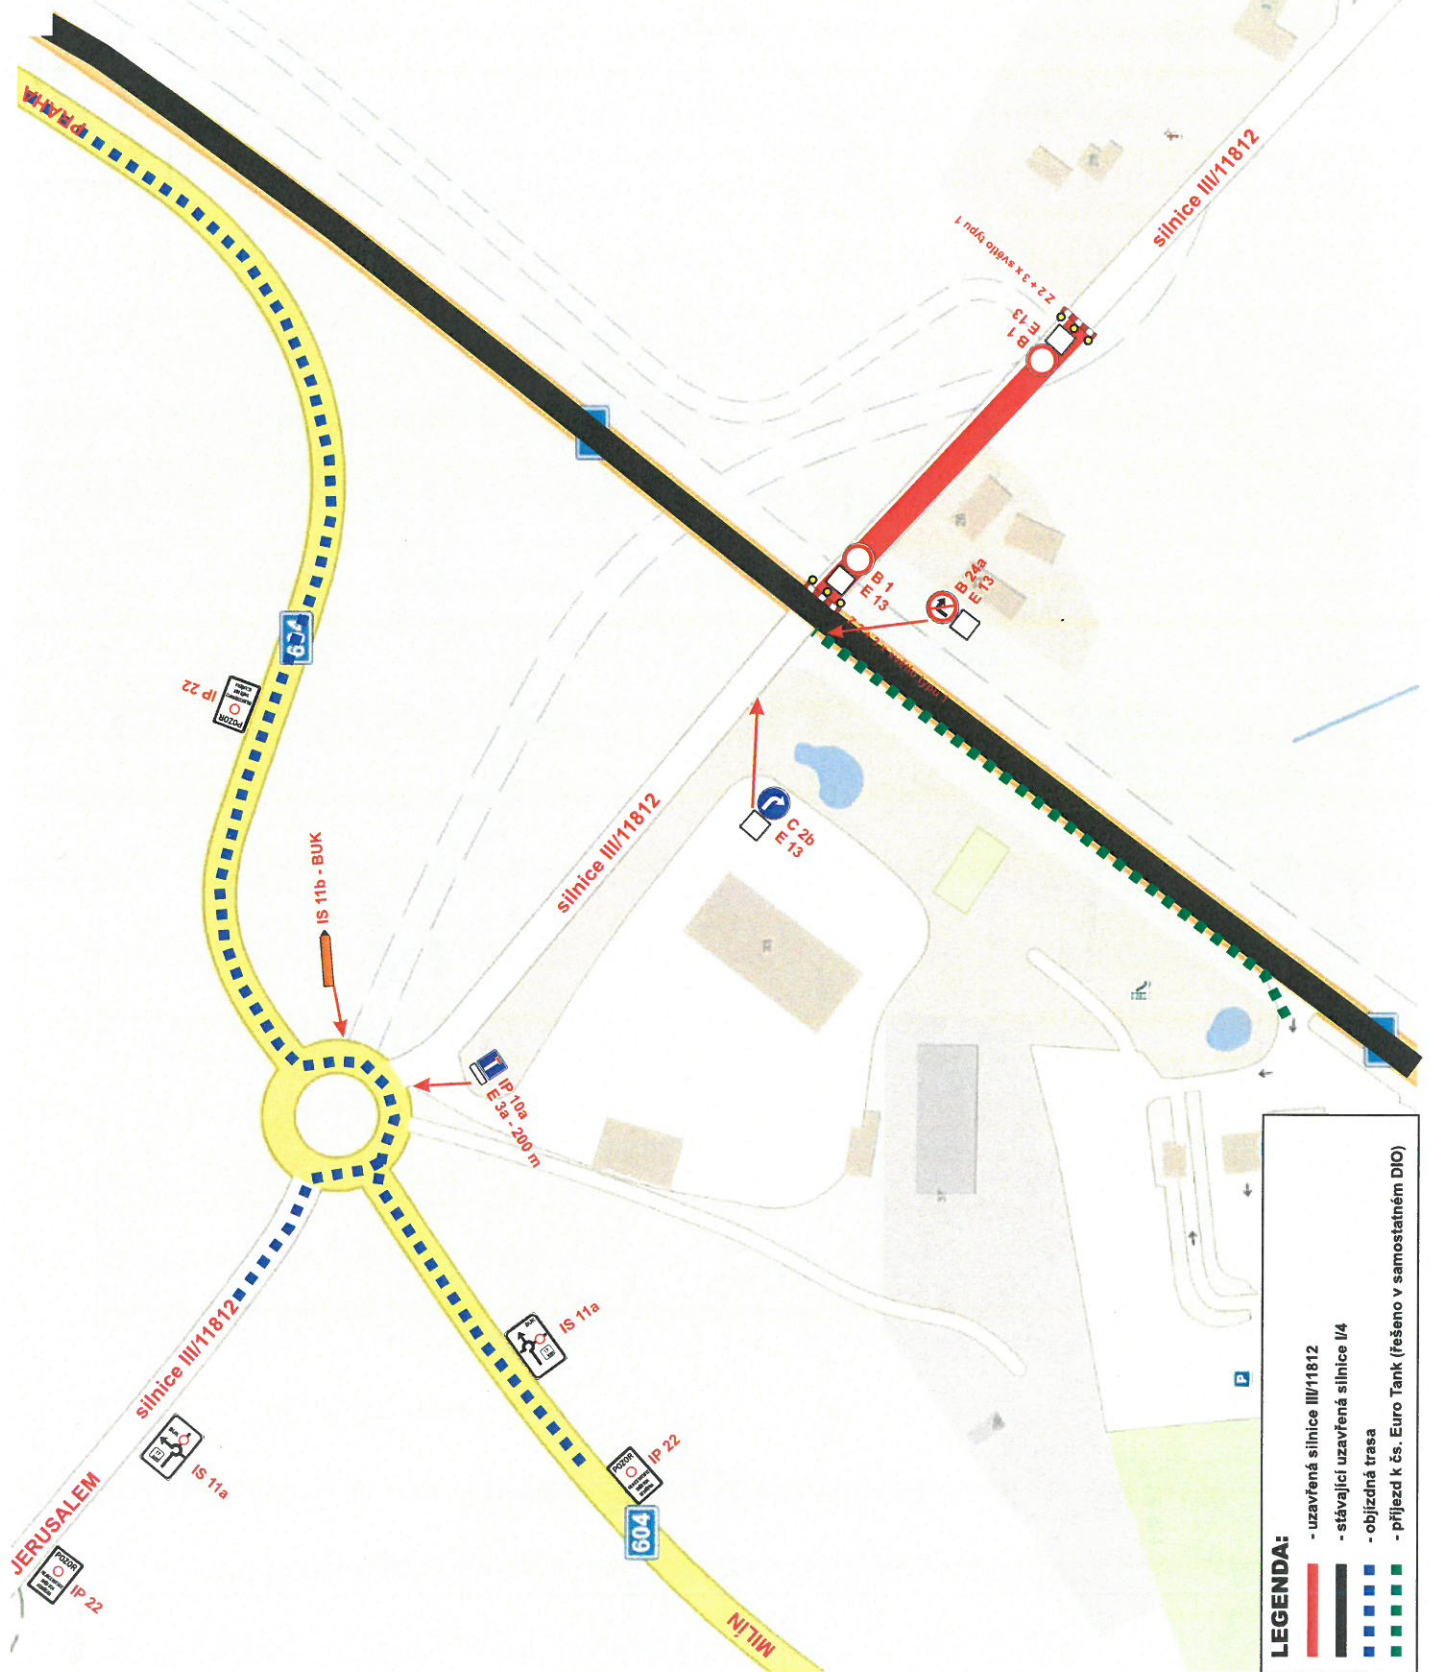


LEGENDA:

- uzavřená silnice III/11812
- stávající uzavřená silnice II/4
- objížděná trasa
- příjezd k čs. Euro Tank (řešeno v samostatném DIO)

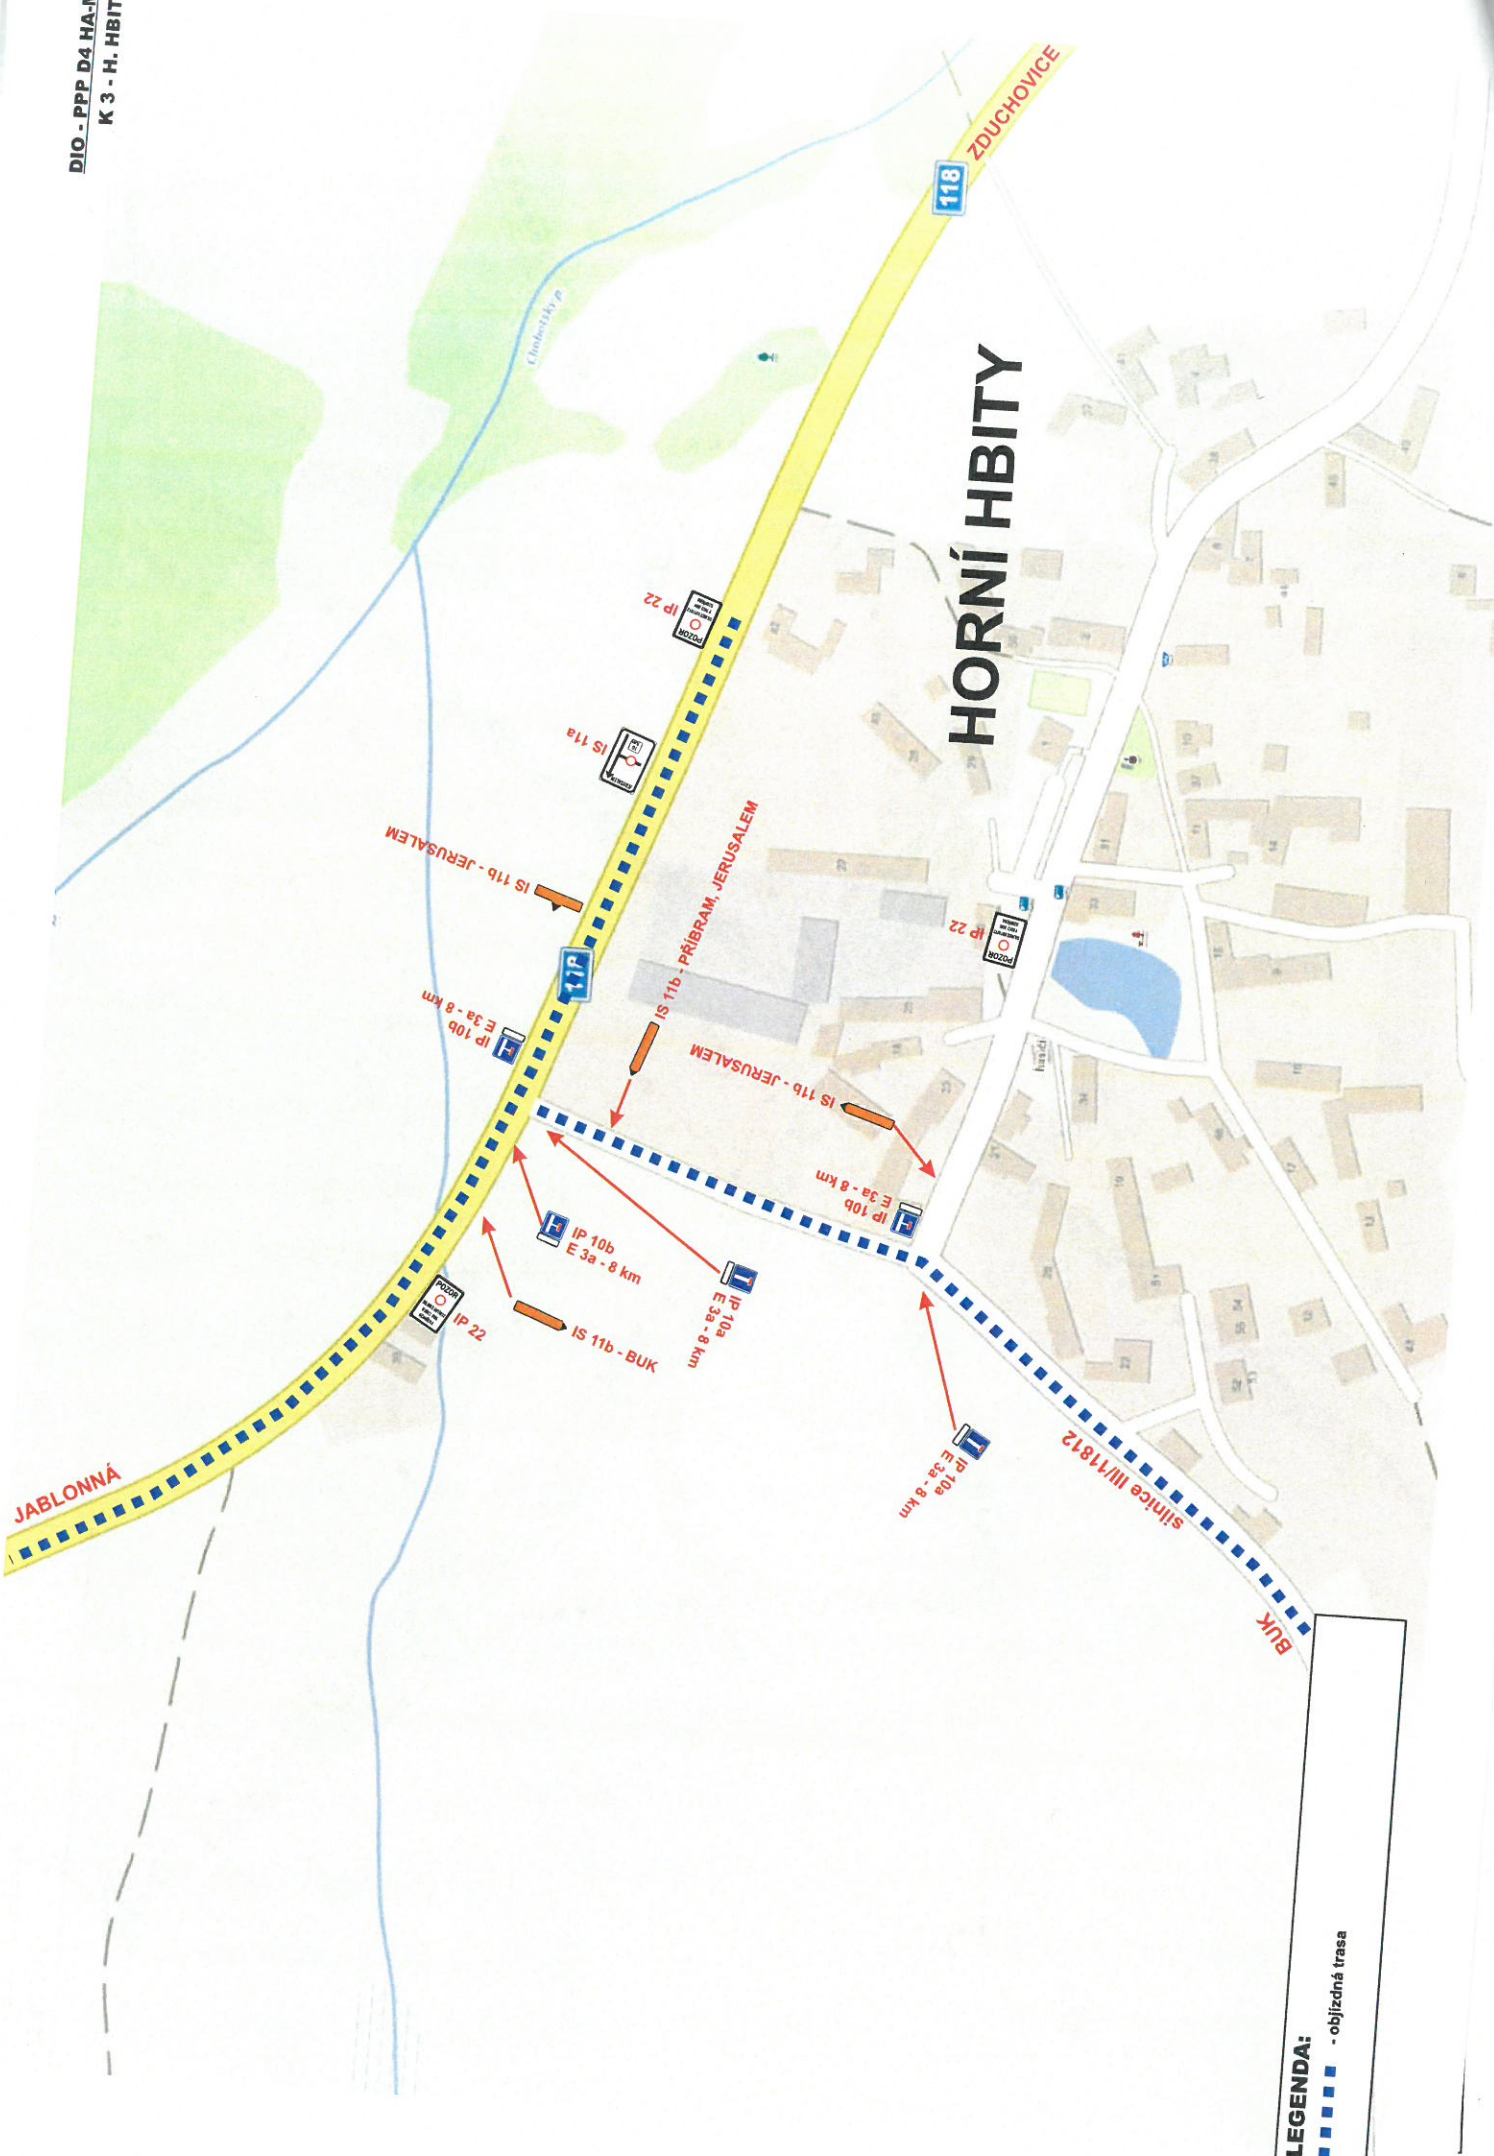



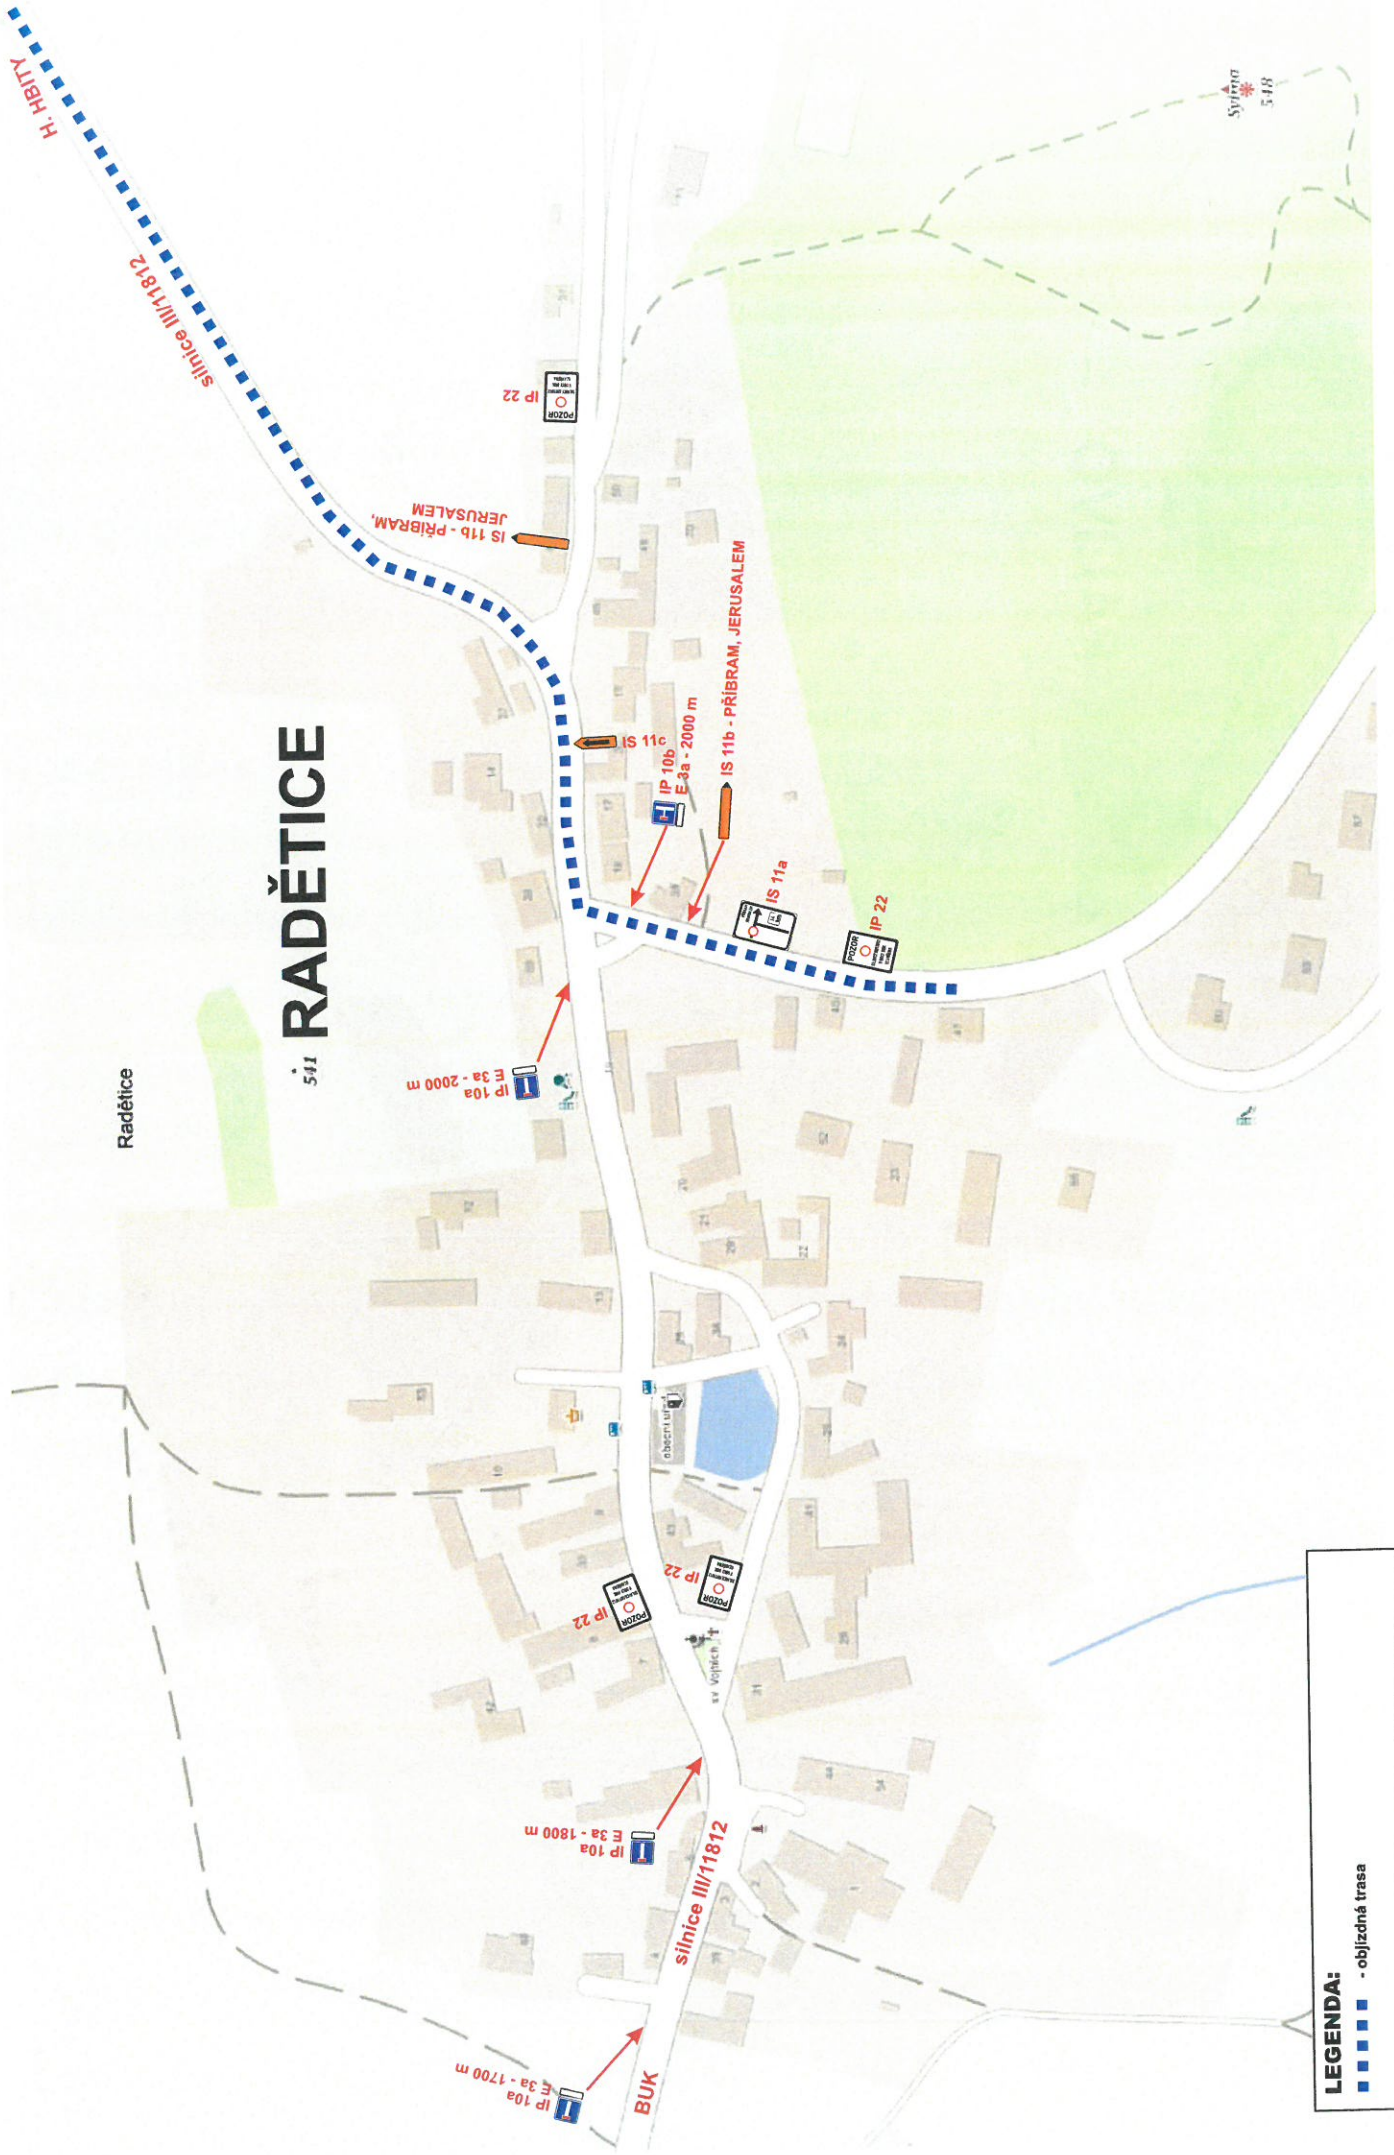

LEGENDA:
■ ■ ■ ■ ■
- objížděná trasa

RADĚTICE

Radětice