


ÚZEMNÍ PLÁN RADĚTICE

NÁVRH ZADÁNÍ ÚP 11 / 2017

POŘIZOVATEL: MĚÚ PŘÍBRAM, ODBOR STAVEBNÍ ÚŘAD A ÚZEMNÍ PLÁNOVÁNÍ, ODDĚLENÍ ÚZEMNÍHO PLÁNOVÁNÍ

VÝKRES LIMITŮ VYUŽITÍ ÚZEMÍ ROZVOJOVÝ POTENCIÁL / VÝKRES ZÁMĚRŮ

1 : 5 000

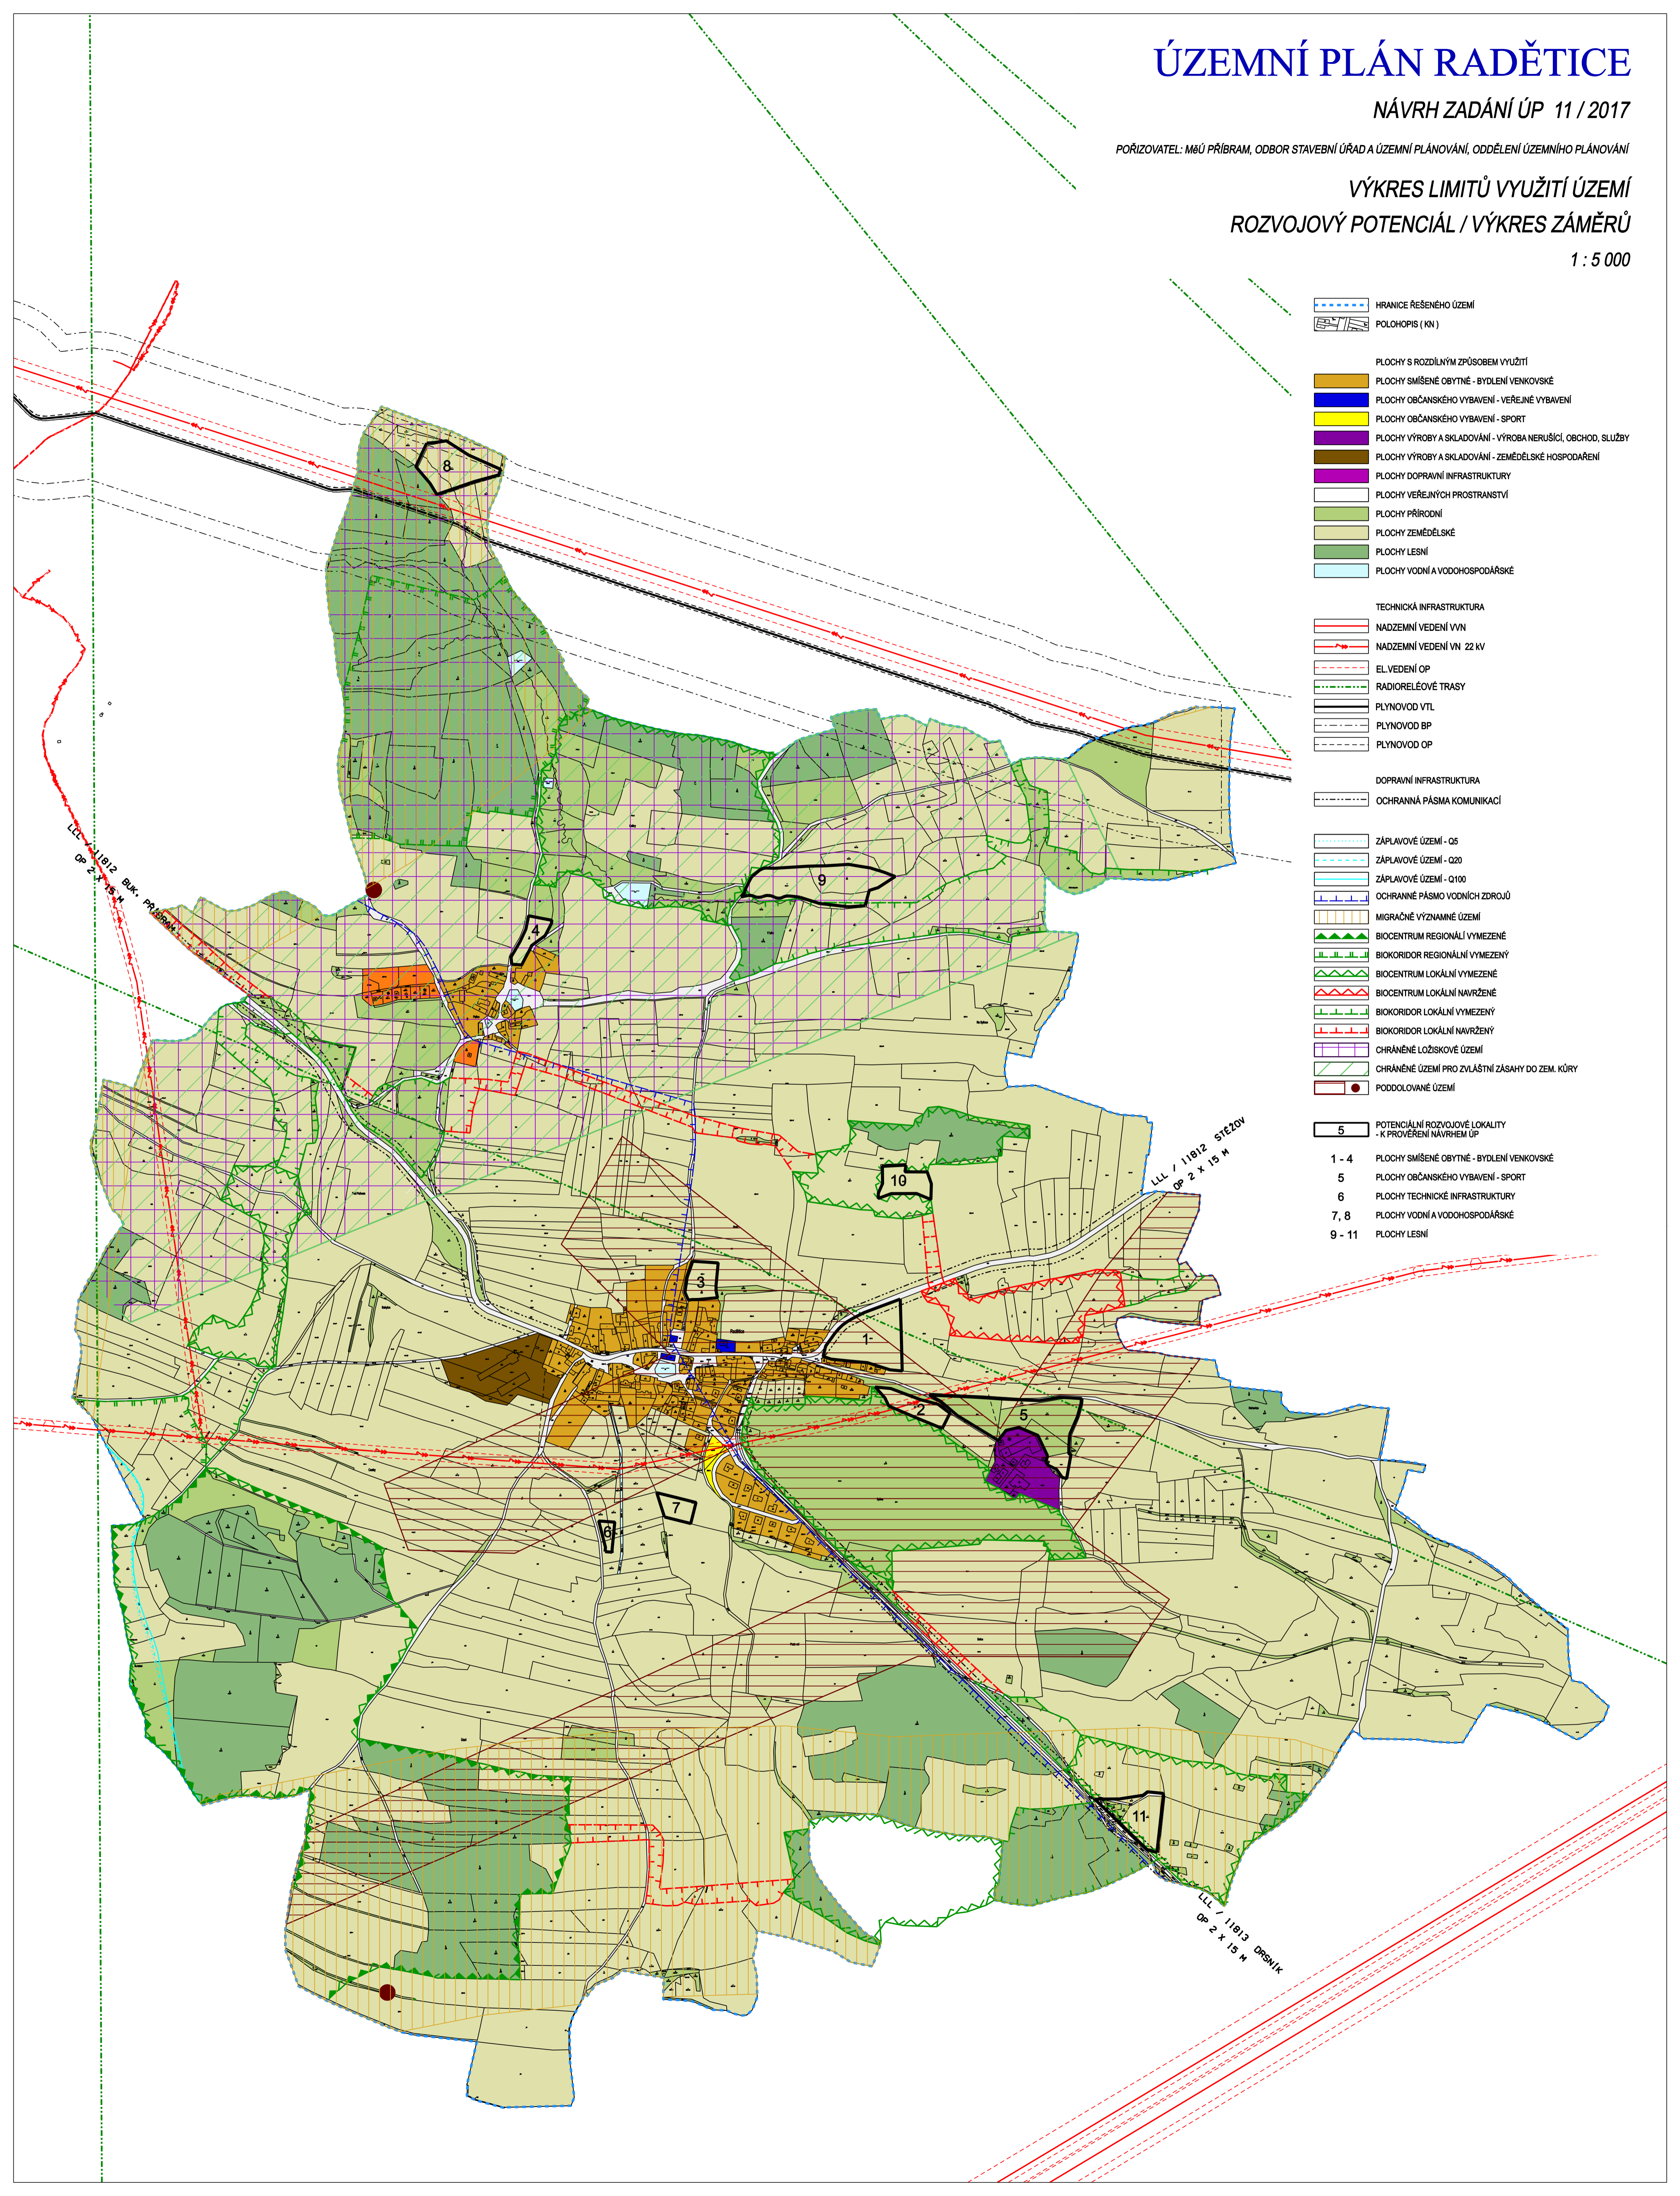

- HRANICE ŘEŠENÉHO ÚZEMÍ
- POLOHOPIŠ (KN)
- PLOCHY S ROZDÍLNÝM ZPŮSOBEM VYUŽITÍ**
- PLOCHY SMÍŠENÉ OBYTNÉ - BYDLENÍ VENKOVSKÉ
- PLOCHY OBČANSKÉHO VYBAVENÍ - VEŘEJNÉ VYBAVENÍ
- PLOCHY OBČANSKÉHO VYBAVENÍ - SPORT
- PLOCHY VÝROBY A SKLADOVÁNÍ - VÝROBA NERUŠÍCÍ, OBCHOD, SLUŽBY
- PLOCHY VÝROBY A SKLADOVÁNÍ - ZEMĚDĚLSKÉ HOSPODÁŘENÍ
- PLOCHY DOPRAVNÍ INFRASTRUKTURY
- PLOCHY VEŘEJNÝCH PROSTRANSTVÍ
- PLOCHY PŘÍRODNÍ
- PLOCHY ZEMĚDĚLSKÉ
- PLOCHY LESNÍ
- PLOCHY VODNÍ A VODOHOSPODÁŘSKÉ
- TECHNICKÁ INFRASTRUKTURA**
- NADZEMNÍ VEDENÍ VN
- NADZEMNÍ VEDENÍ VN 22 KV
- EL VEDENÍ OP
- RADIORELÉOVÉ TRASY
- PLYNOVOD VTL
- PLYNOVOD BP
- PLYNOVOD OP
- DOPRAVNÍ INFRASTRUKTURA**
- OCHRANNÁ PÁSMA KOMUNIKACÍ
- ZÁPLAVOVÉ ÚZEMÍ - Q5
- ZÁPLAVOVÉ ÚZEMÍ - Q20
- ZÁPLAVOVÉ ÚZEMÍ - Q100
- OCHRANNÉ PÁSMA VODNÍCH ZDROJŮ
- MIGRAČNĚ VÝZNAMNÉ ÚZEMÍ
- BIOCENTRUM REGIONÁLNÍ VYMEZENÉ
- BIOKORIDOR REGIONÁLNÍ VYMEZENÝ
- BIOCENTRUM LOKÁLNÍ VYMEZENÉ
- BIOKORIDOR LOKÁLNÍ VYMEZENÝ
- BIOCENTRUM LOKÁLNÍ NAVRŽENÉ
- BIOKORIDOR LOKÁLNÍ NAVRŽENÝ
- BIOKORIDOR LOKÁLNÍ NAVRŽENÝ
- CHRÁNĚNÉ LOŽISKOVÉ ÚZEMÍ
- CHRÁNĚNÉ ÚZEMÍ PRO ZVLÁŠTNÍ ZÁSADY DO ZEM. KŮRY
- PODOLOVANÉ ÚZEMÍ
- 5 POTENCIÁLNÍ ROZVOJOVÉ LOKALITY - K PROVĚŘENÍ NÁVRHEM ÚP
- 1 - 4 PLOCHY SMÍŠENÉ OBYTNÉ - BYDLENÍ VENKOVSKÉ
- 5 PLOCHY OBČANSKÉHO VYBAVENÍ - SPORT
- 6 PLOCHY TECHNICKÉ INFRASTRUKTURY
- 7, 8 PLOCHY VODNÍ A VODOHOSPODÁŘSKÉ
- 9 - 11 PLOCHY LESNÍ

LL / 11812 Buk. PŘÍBRAM
OP 2 x 15 M

LL / 11812 STĚZOV
OP 2 x 15 M

LL / 11813 DRSNÍK
OP 2 x 15 M